

Схема предполагаемых к использованию земель или части земельного участка

Объект: газопровод для транспортировки природного газа под давлением до 0.6 Мпа включительно

Местоположение: Пермский край, г. Березники, ул. Крылова, в районе дома 9

Площадь земель или части земельного участка, кв.м.: **605**

Категория земель: земли населённых пунктов


Вид разрешенного использования: для строительства газопровода



Обозначение характерных точек границ	Координаты (МСК-59), м	
	X	Y
1	674544.34	2267244.07
2	674537.12	2267244.07
3	674535.66	2267186.91
4	674568.86	2267188.37
5	674568.78	2267190.41
6	674557.50	2267190.00
7	674557.43	2267197.74
8	674544.13	2267197.80
9	674544.24	2267222.30

Описание границ смежных землепользователей:

- от т.1 до т.7 земли общего пользования
- от т.7 до т.9 земельный участок с кадастровым номером 59:03:0400061:32
- от т.9 до т.1 земельный участок с кадастровым номером 59:03:0400061:33

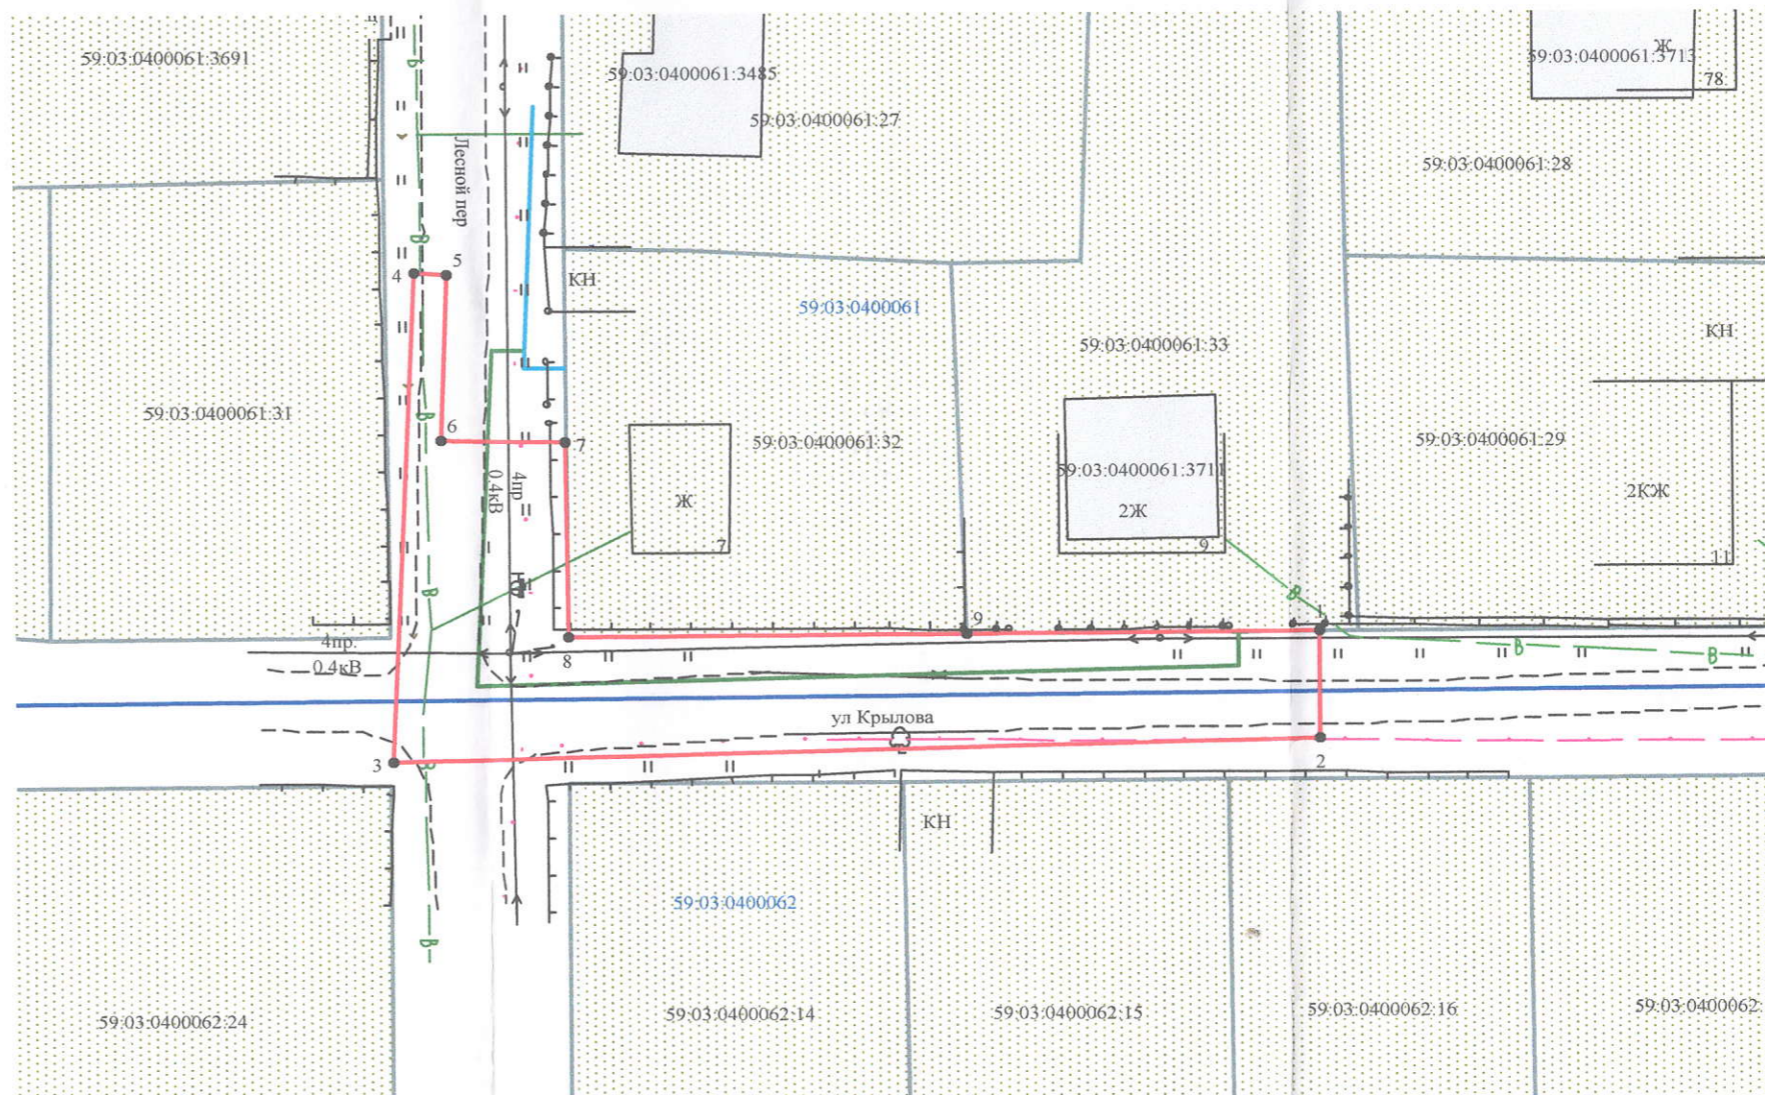

Условные обозначения:

- граница предполагаемых к использованию земель
- граница учтенных земельных участков
- граница кадастрового квартала
- проектируемый газопровод
- существующий газопровод

59:03:0400061:33 кадастровый номер земельного участка
59:03:0400061 номер кадастрового квартала

Масштаб 1:500

Заявитель  /Т.А. Покидкина

Верно