


Схема предполагаемых к использованию земель или части земельного участка

Объект: газопровод для транспортировки природного газа под давлением до 0.6 Мпа включительно
 Местоположение: Пермский край, г. Березники, ул. Куйбышева, у дома 51
 Площадь земель или части земельного участка, кв.м: 66
 Категория земель: земли населенных пунктов

Вид разрешенного использования: для строительства газопровода

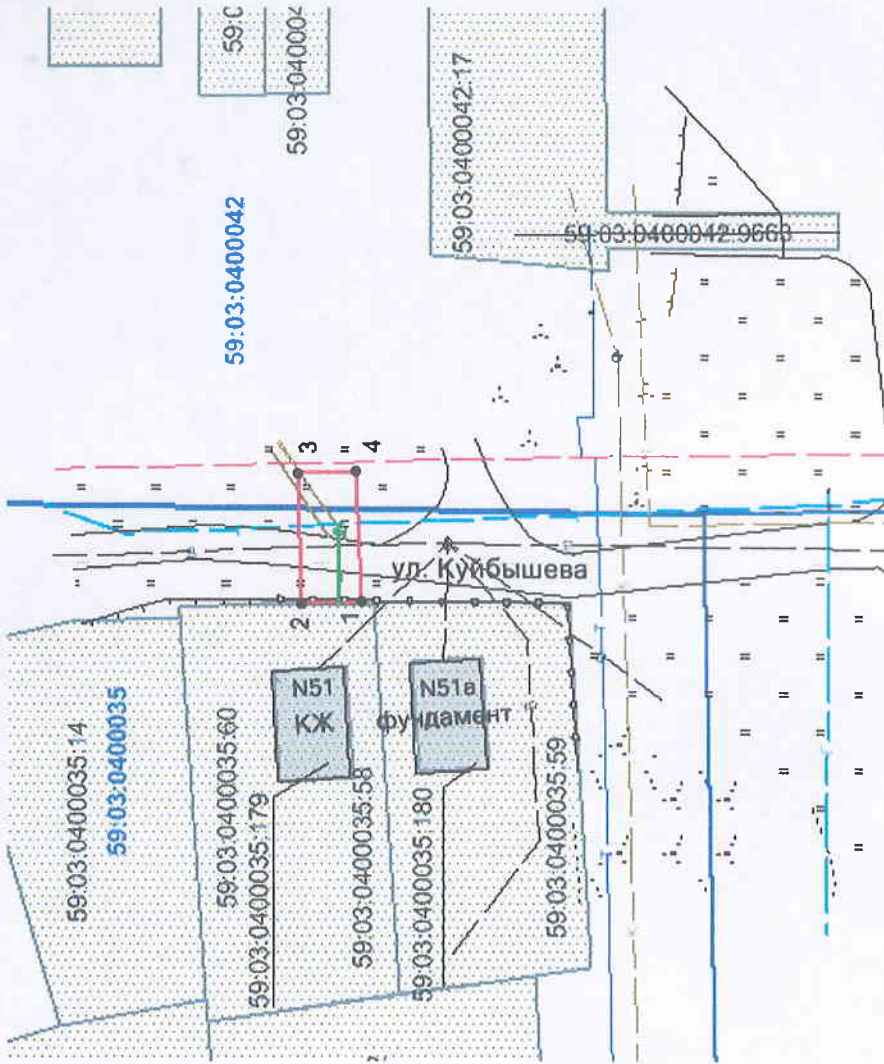

Масштаб 1:700

Описание границ смежных землепользователей:
 - граница участка с кадастровым № 59:03:0400035:60 от т.1 до т.2
 - земли общего пользования от т.2 до т.1

Обозначение характерных точек границ	Координаты, м (МСК-59)	
	X	Y
1	675011,52	2266778,06
2	675017,03	2266777,98
3	675017,36	2266789,99
4	675011,99	2266790,21

Условные обозначения:

- - граница предполагаемых к использованию земель;
- - граница учтенных земельных участков; - граница кадастрового квартала;
- - проектируемый газопровод;
- - существующий газопровод;
- - обозначение кадастрового квартала;
- 59:03:0400035:60 - кадастровый номер земельного участка;

Заявитель

/Т.А. Покидина/

Верно

Каталог координат

Система координат: г. Березники

№	X	Y
1	3911.794	11385.442
2	3917.305	11385.400
3	3917.553	11397.412
4	3912.182	11397.595