


Схема предполагаемых к использованию земель или части земельного участка

Объект: газопровод для транспортировки природного газа под давлением до 0.6 Мпа включительно
 Местоположение: Пермский край, г. Березники, ул. Менжинского, 3.4.5.6.8.9.10.11.12; ул. Льва Толстого, 12, 14; ул. Ломоносова, 12, 14, 16, 18; ул. Степанова, 31, 31а, 33, 35, 37, 39; ул. Октябрьская, 4, 8, 16, 18, 20 (подключение в районе дома 16 по улице Ломоносова)

Площадь земель или части земельного участка, кв.м: 20

Категория земель: земли населенных пунктов

Вид разрешенного использования: для строительства газопровода

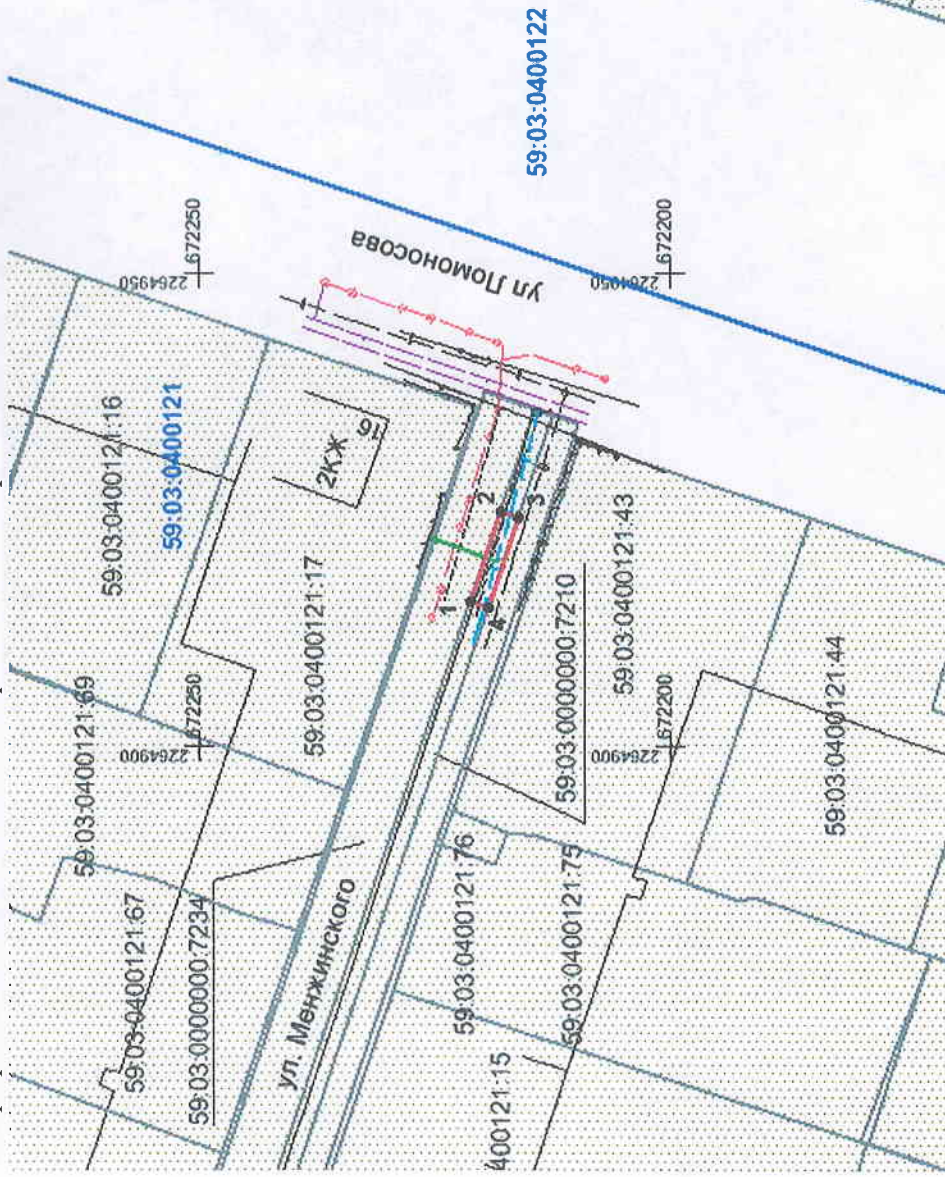

Обозначение характерных точек границ	Координаты, м (МСК-59)	
	X	Y
1	672221.22	2264915.30
2	672217.99	2264924.77
3	672216.13	2264924.10
4	672219.35	2264914.61

Условные обозначения:

- - граница предполагаемых к использованию земель;
- - граница учтенных земельных участков;
- - граница кадастрового квартала;
- - проектируемый газопровод;
- - существующий газопровод;
- 59:03:0400121 - обозначение кадастрового квартала;
- 59:03:0400121:17 - кадастровый номер земельного участка;

Масштаб 1:800

Описание границ смежных землепользователей:

- граница участка с кадастровым № 59:03:0000000:7234 от т.1 до т.2, т.3 до т.4
- граница участка с кадастровым № 59:03:0000000:7210 от т.2 до т.3, т.4 до т.1

Заявитель

Т.А. Покойкина

Верно

Каталог координат

Система координат: г. Березники

№	X	Y
1	1134.157	9503.864
2	1130.863	9513.312
3	1129.008	9512.629
4	1132.292	9503.161