

Схема предлагаемых к использованию земель или части земельного участка


Объект: газопровод для транспортировки природного газа под давлением до 0,6 Мпа включительно

Местоположение: Пермский край, г. Березники, ул. Ломоносова, у дома 16

Площадь земель или части земельного участка, кв.м: 2

Категория земель: земли населенных пунктов

Вид разрешенного использования: для строительства газопровода

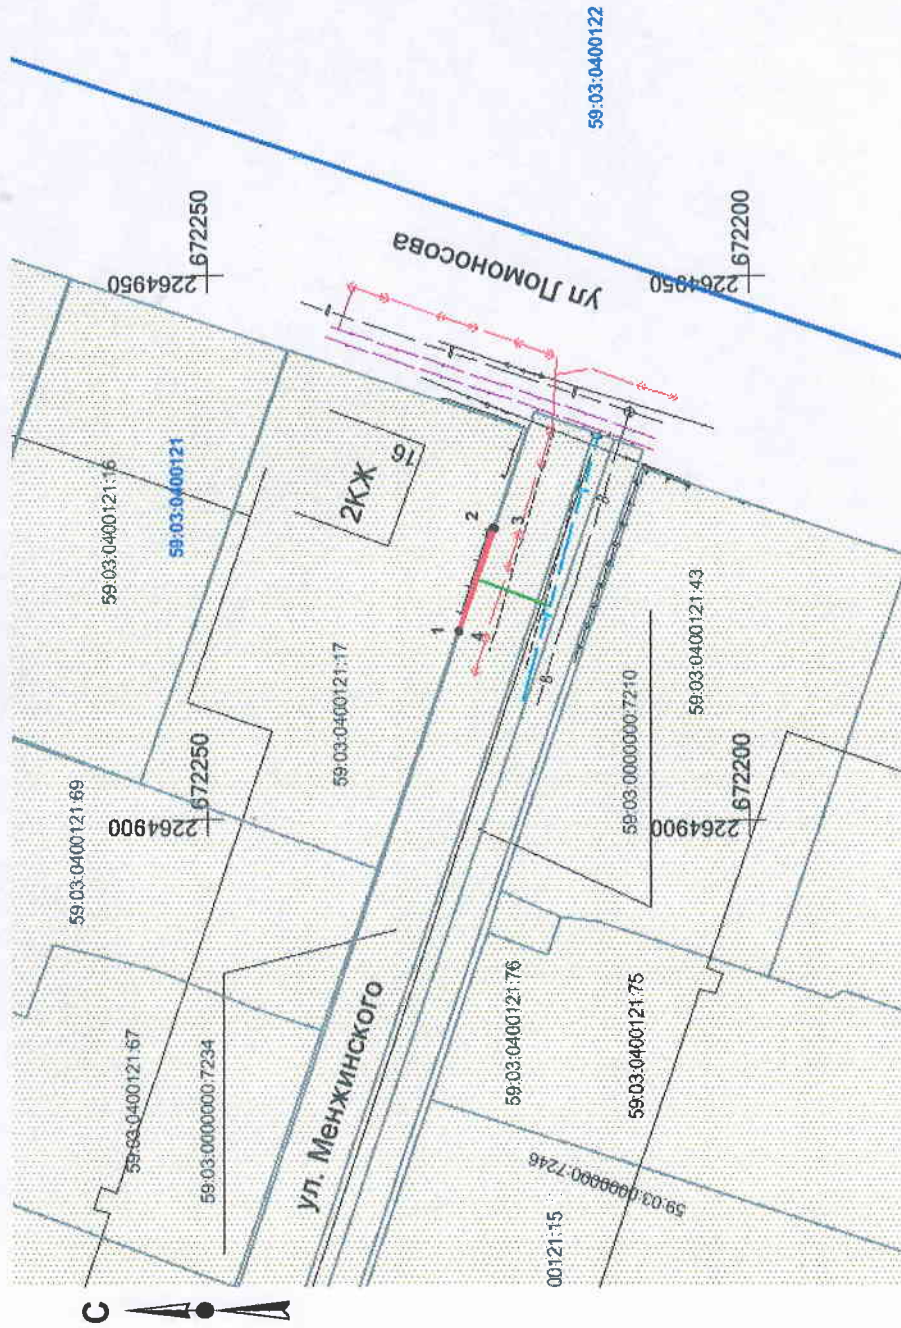

Масштаб 1:500

- Описание границ смежных землепользователей:**
- граница участка с кадастровым № 59:03:0400121:17 от т.1 до т.2
 - земли общего пользования от т.2 до т.3, т.4 до т.1
 - граница участка с кадастровым № 59:03:0000000:7234 от т.3 до т.4

Обозначение характерных точек границ	Координаты, м (МСК-59)	
	X	Y
1	672226.91	2264917.34
2	672223.66	2264926.82
3	672223.45	2264926.73
4	672226.66	2264917.25

Условные обозначения:

- - граница предлагаемых к использованию земель;
- - граница учтенных земельных участков;
- - граница кадастрового квартала;
- - проектируемый газопровод;
- - существующий газопровод;
- - обозначение кадастрового квартала;
- 59:03:0400121
- 59:03:0400121:17

Заявитель

/Т.А. Покиджина/

Верно

Каталог координат

Система координат: г. Березники

№	X	Y
1	1139.833	9505.942
2	1136.519	9515.400
3	1136.310	9515.309,
4	1139.584	9505.851