

# Схема предполагаемых к использованию земель или части земельного участка

Объект: газопровод для транспортировки природного газа под давлением до 0.6 МПа включительно

Местоположение: Пермский край, г. Березники, ул. Магистральная, в районе дома 11

Площадь земель или части земельного участка, кв.м **152**

Категория земель: земли населённых пунктов


Вид разрешенного использования: для строительства газопровода

Обозначение характерных точек границ	Координаты (МСК-59), м	
	X	Y
1	672384.61	2266040.21
2	672386.59	2266046.29
3	672388.60	2266050.01
4	672371.14	2266050.46
5	672370.96	2266040.45

Описание границ смежных землепользователей:

от т.1 до т.3 земельный участок с кадастровым номером  
59:03:0400139:58

от т.3 до т.1 земли общего пользования

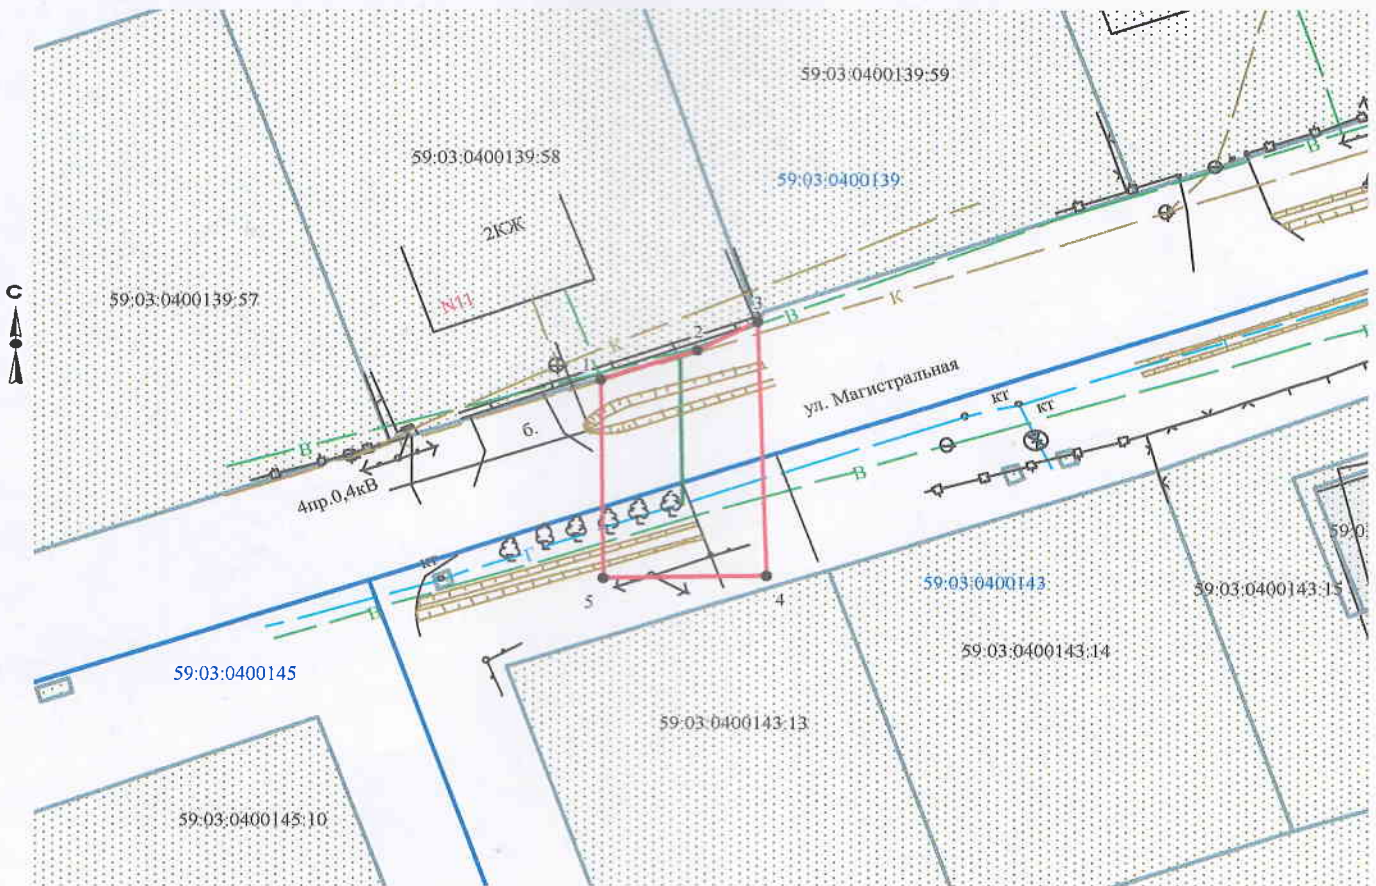

Масштаб 1:500

Заявитель \_\_\_\_\_ /Т.А. Покидкина/

Верно

### Условные обозначения:

- граница предполагаемых к использованию земель
- - - граница учтенных земельных участков
- граница кадастрового квартала
- проектируемый газопровод
- существующий газопровод

59:03:0400139:58 кадастровый номер земельного участка

59:03:0400139 номер кадастрового квартала

	МСК-59		Березники	
1	672384.61	2266040.21	1289.94	10629.85
2	672386.59	2266046.29	1291.88	10635.94
3	672388.60	2266050.01	1293.86	10639.68
4	672371.14	2266050.46	1276.40	10640.01
5	672370.96	2266040.45	1276.29	10630.00