

Схема предполагаемых к использованию земель или части земельного участка

Объект: газопровод для транспортировки газа под давлением до 0,6 МПа включительно

Местоположение: Пермский край, г. Березники, ул. Мира №№ 19а, 21, 25; ул. Энгельса №№ 105, 107, 128, 130, 130а; пер. Пригородный №№ 18, 19, 20, 21, 22, 23, 25, 26, 27, 28, 29, 31, 33; ул. Кунгурская №№ 23, 28, 29, 31, 33; ул. Челоскинцев №№ 92, 94 (подключение жилого дома 11 по улице Мира)

Площадь земель или части земельного участка, кв.м.: **41**


Категория земель: земли населённых пунктов

Вид разрешенного использования: для строительства газопровода

Обозначение характерных точек границ	Координаты (МСК-59), м	
	X	Y
1	672178,09	2266100,84
2	672166,27	2266115,23
3	672164,72	2266113,96
4	672176,55	2266099,57

Описание границ смежных землепользователей:

от т.1 до т.4 земельный участок с кадастровым номером
59:03:0000000:7213

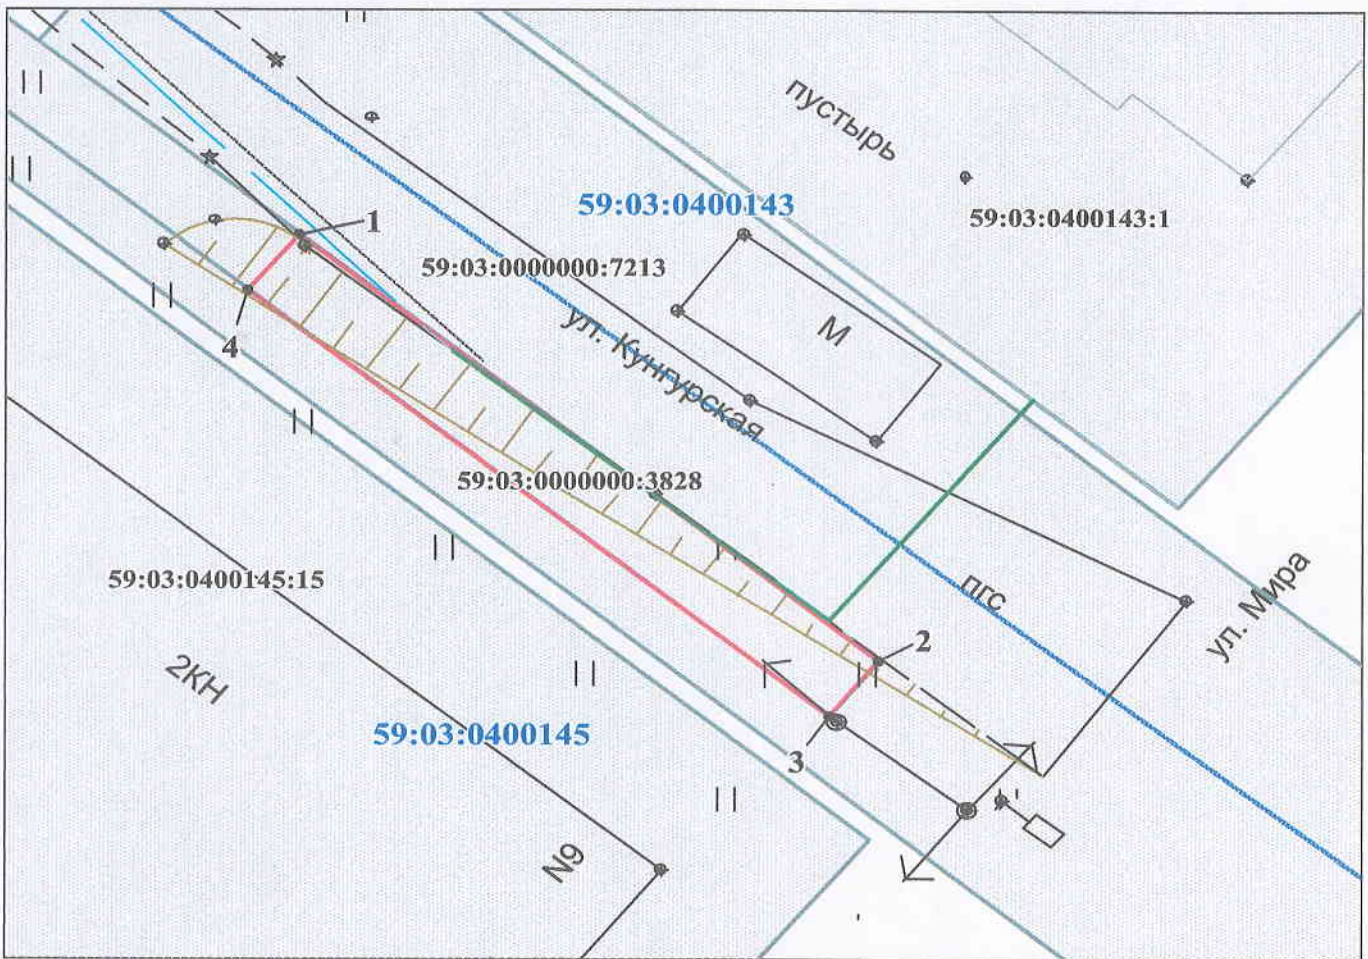

Масштаб 1:200

Заявитель _____ /Г.А. Покидкина/

Верно

Условные обозначения:

- граница предполагаемых к использованию земель
- граница учтенных земельных участков
- граница кадастрового квартала
- проектируемый газопровод
- существующий газопровод
- 59:03:0400143:1 кадастровый номер земельного участка
- 59:03:0400143 номер кадастрового квартала

Березники

	X	Y
1	1083.014	10689.083
2	1071.097	10703.393
3	1069.556	10702.113
4	1081.483	10687.803