

## Схема предполагаемых к использованию земель или части земельного участка

Объект: газопровод для транспортировки газа под давлением до 0,6 МПа включительно

Местоположение: Пермский край, г. Березники, ул. Мира, в районе дома 11

Площадь земель или части земельного участка, кв.м.: **61**


Категория земель: земли населённых пунктов

Вид разрешенного использования: для строительства газопровода

Обозначение характерных точек границ	Координаты (МСК-59), м	
	X	Y
1	672175,06	2266117,13
2	672170,53	2266122,64
3	672170,34	2266122,88
4	672169,96	2266122,56
5	672174,67	2266116,84
6	672175,43	2266098,65
7	672161,47	2266115,57
8	672161,08	2266115,25
9	672161,28	2266115
10	672175,01	2266098,3

### Описание границ смежных землепользователей:

- от т.1 до т.2      земельный участок с кадастровым номером 59:03:0400143:1
- от т.4 до т.5      земельный участок с кадастровым номером 59:03:0000000:7213
- от т.6 до т.7
- от т.9 до т.10     земельный участок с кадастровым номером 59:03:0400145:15
- от т.2 до т.4
- от т.5 до т.1
- от т.7 до т.9      земли общего пользования
- от т.10 до т.6

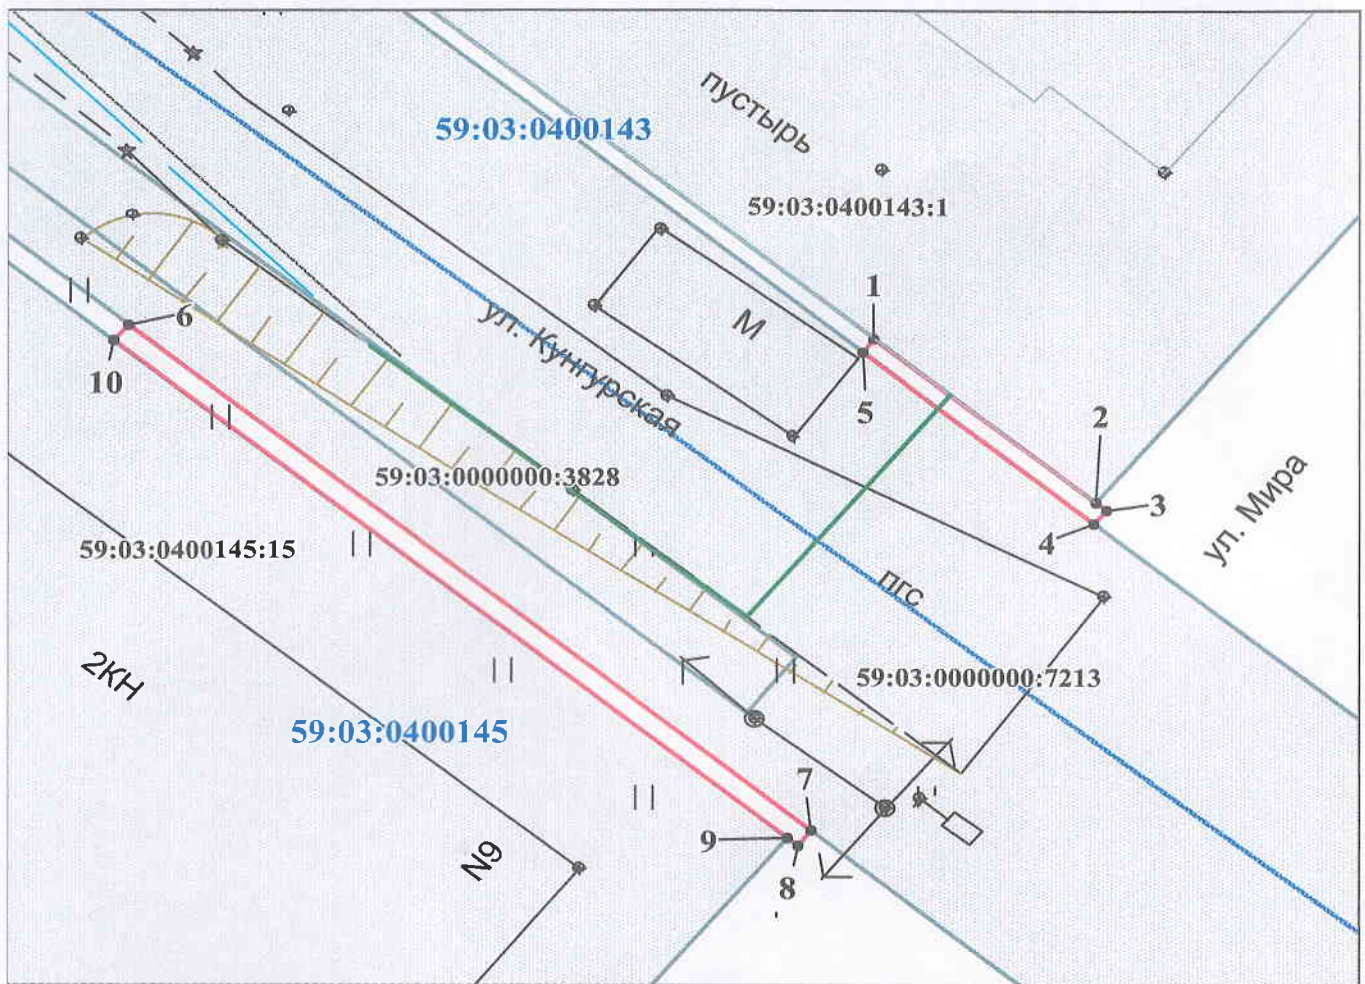

### Условные обозначения:

- граница предполагаемых к использованию земель
- граница учтенных земельных участков
- граница кадастрового квартала
- проектируемый газопровод
- существующий газопровод
- 59:03:0400143:1    кадастровый номер земельного участка
- 59:03:0400143    номер кадастрового квартала

Масштаб 1:200

Заявитель \_\_\_\_\_ /Т.А. Покидкина/

Верно

## Березники

	X	Y
1	1079.874	10705.352
2	1075.307	10710.832
3	1075.115	10711.070
4	1074.737	10710.748
5	1079.486	10705.060
6	1080.369	10686.875
7	1066.295	10703.701
8	1065.907	10703.378
9	1066.109	10703.129
10	1079.951	10686.522