

Схема предлагаемых к использованию земель или части земельного участка


Объект: газопровод для транспортировки природного газа под давлением до 0.6 Мпа включительно

Местоположение: Пермский край, г. Березники, ул. Некрасова, у дома б

Площадь земель или части земельного участка, кв.м: 56

Категория земель: земли населенных пунктов

Вид разрешенного использования: для строительства газопровода

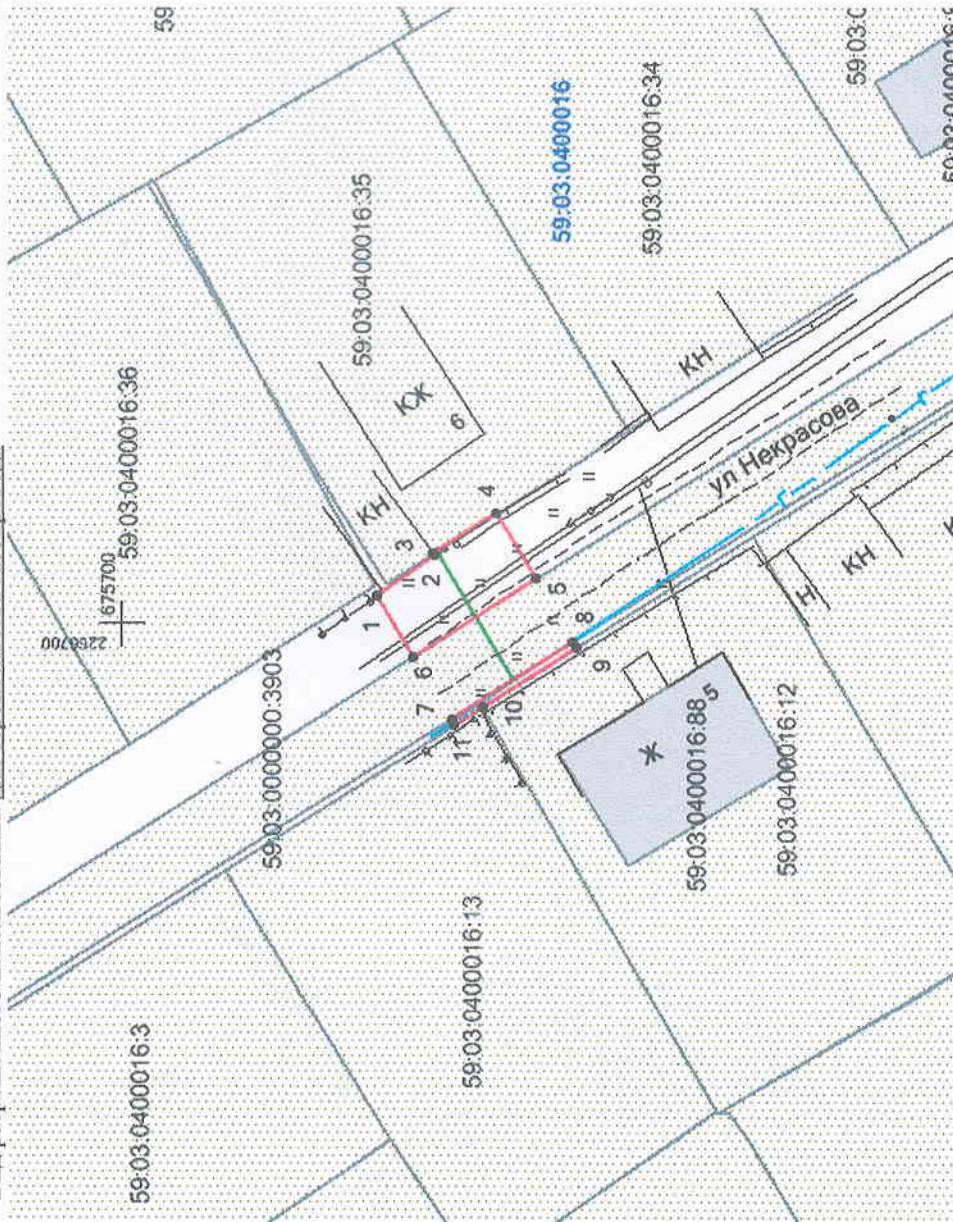

Масштаб 1:500

Описание границ смежных землепользователей:

- земли общего пользования
- граница участка с кадастровым № 59:03:0400016:35
- граница участка с кадастровым № 59:03:0000000:3903
- граница участка с кадастровым № 59:03:0000000:3903
- граница участка с кадастровым № 59:03:0400016:12
- граница участка с кадастровым № 59:03:0400016:13

Обозначение характерных точек границ	Координаты, м (МСК-59)	
	X	Y
1	675682.40	2266701.86
2	675678.52	2266704.62
3	675678.61	2266704.75
4	675674.18	2266707.57
5	675671.47	2266703.06
6	675679.93	2266697.71
7	675677.36	2266693.41
8	675668.90	2266698.76
9	675668.65	2266698.33
10	675675.16	2266694.22
11	675677.10	2266692.99

Условные обозначения:

- - граница предлагаемых к использованию земель;
- - граница учтенных земельных участков;
- - граница кадастрового квартала;
- - проектируемый газопровод;
- - существующий газопровод;
- - обозначение кадастрового квартала;
- 59:03:0400016
- 59:03:0400016:35
- 59:03:0400016:35

Заявитель

/Т.А. Покиджина/

Верно

Каталог координат		
Система координат: г. Березники		
№	X	Y
1	4583.172	11313.781
2	4579.274	11316.514
3	4579.363	11316.645 ^z
4	4574.914	11319.435
5	4572.235	11314.907
6	4580.730	11309.614
7	4578.190	11305.297
8	4569.694	11310.590
9	4569.447	11310.158
10	4575.984	11306.092
11	4577.932	11304.875