

Схема предполагаемых к использованию земель или части земельного участка

Объект: газопровод для транспортировки газа под давлением до 0,6 МПа включительно

Местоположение: Пермский край, г. Березники, по ул. Степана Разина, возле дома 21

Площадь земель или части земельного участка, кв.м.: 20

Категория земель: земли населённых пунктов

Вид разрешенного использования: для строительства газопровода


Обозначение характерных точек границ	Координаты (МСК-59), м	
	X	Y
1	675440,54	2266929,84
2	675432,09	2266935,18
3	675431,02	2266933,47
4	675439,46	2266928,11

Описание границ смежных землепользователей:

от т.1 до т.2 земельный участок с кадастровым номером 59:03:0000000:3903

от т.3 до т.4 земельный участок с кадастровым номером 59:03:0400034:15

от т.2 до т.3
от т.4 до т.1 земли общего пользования

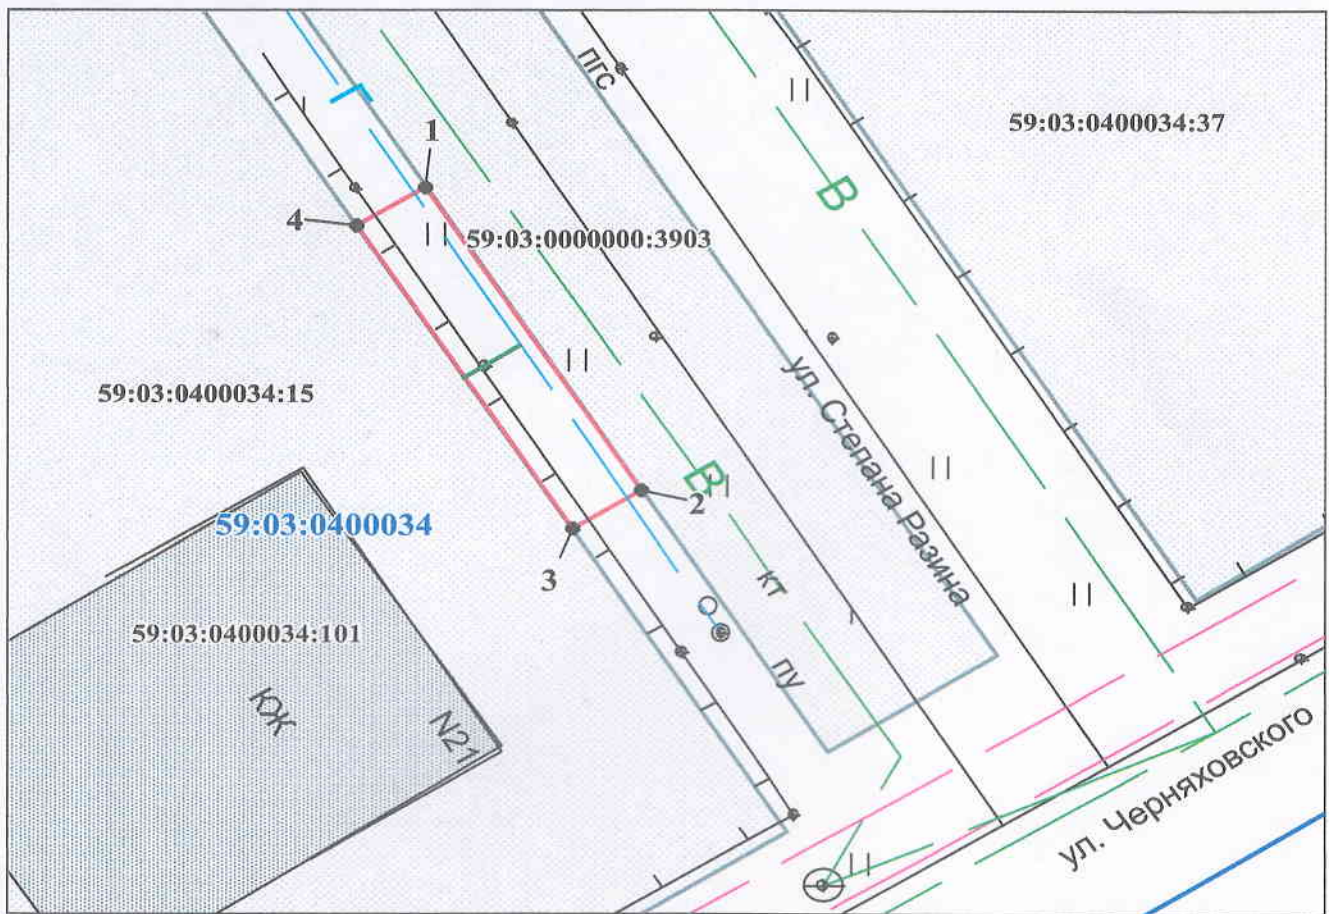

Масштаб 1:200

Условные обозначения:

- граница предполагаемых к использованию земель
- граница учтенных земельных участков
- граница кадастрового квартала
- проектируемый газопровод
- существующий газопровод
- 59:03:0400034:15 кадастровый номер земельного участка
- 59:03:0400034 номер кадастрового квартала

Заявитель _____ /Г.А. Покидкина/

Верно