

Схема предполагаемых к использованию земель или части земельного участка


Объект: газопровод для транспортировки природного газа под давлением до 0,6 МПа включительно
 Местоположение: Пермский край, г. Березники, ул. Решетникова, 19 (подключение дома № 18 по ул. Решетникова)

Площадь земель или части земельного участка, кв.м.: 70

Категория земель: земли населенных пунктов

Вид разрешенного использования: для строительства газопровода

№ точки границы	Каталог координаты, м (МСК-59)	
	X	Y
1	674506,36	2266927,06
2	674500,40	2266936,50
3	674493,31	2266936,50
4	674495,55	2266932,95
5	674499,62	2266926,50
6	674501,73	2266926,50

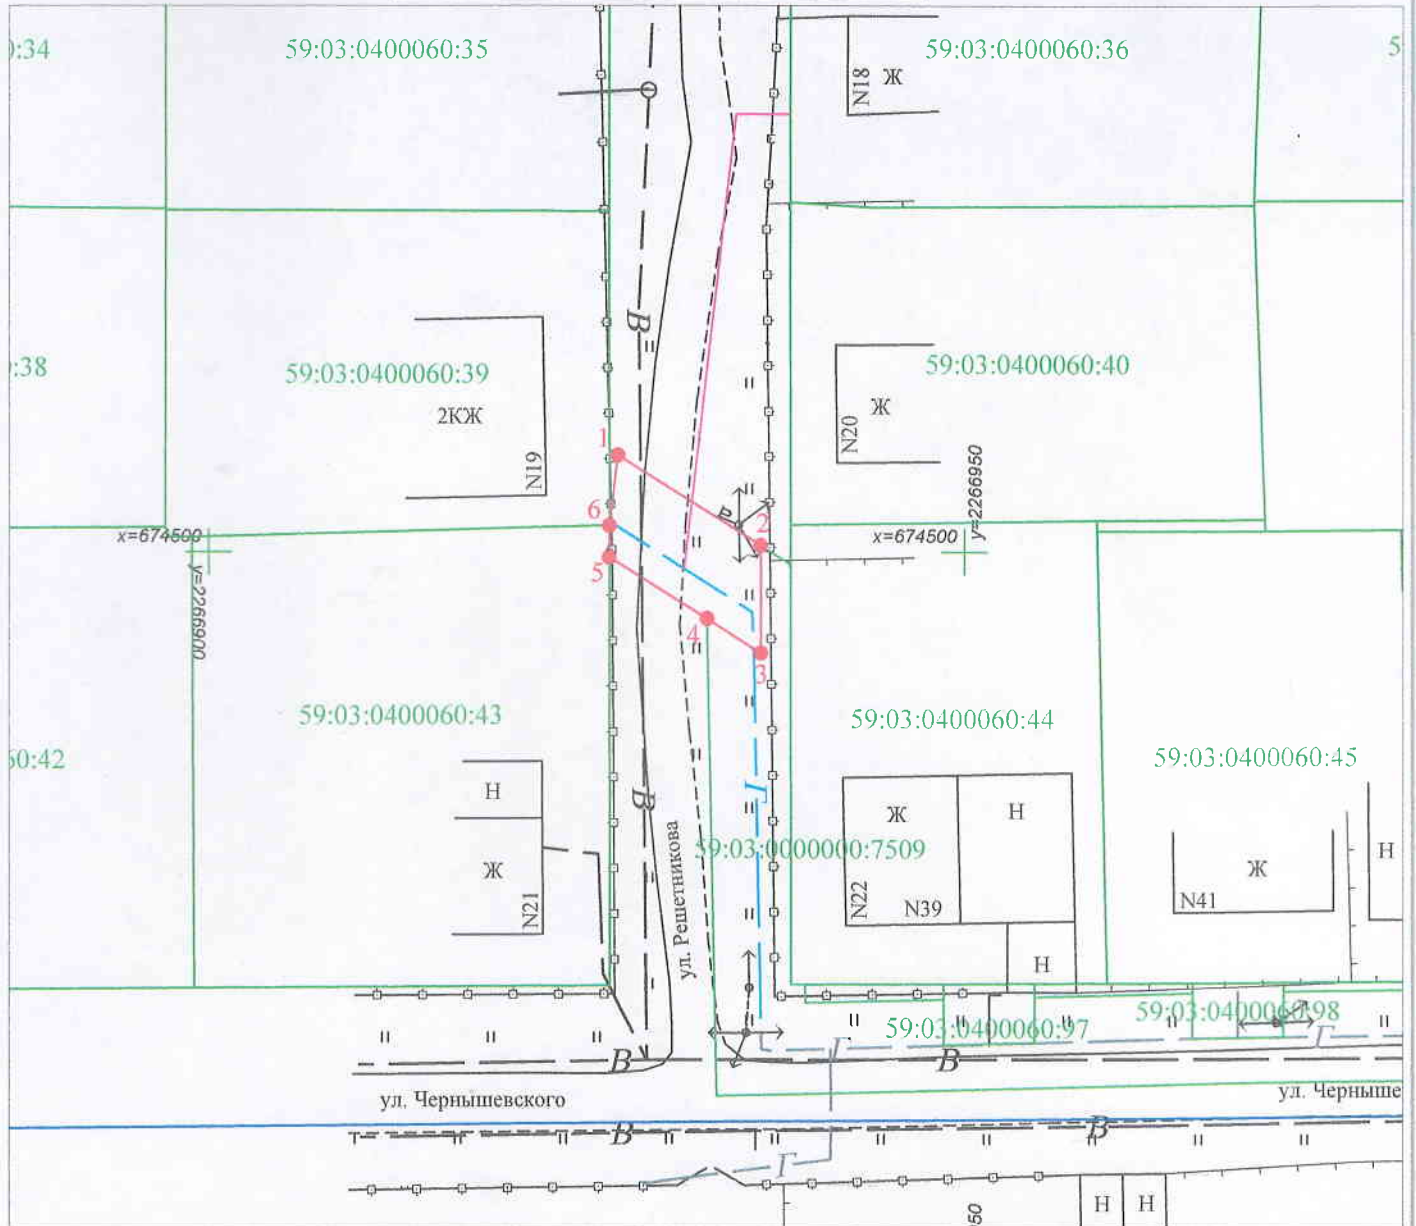

Масштаб 1:500

Условные обозначения:

- - граница предполагаемых к использованию земель или части земельного участка
- - граница земельного участка учтенного в ГКН
- - граница кадастрового квартала
- 59:03:0000000 - обозначение кадастрового квартала
- 59:03:0000000:1 - кадастровый номер земельного участка в кадастровом квартале
- 1, 2, 3, ... - обозначение точек образуемой части земельного участка
- - проектируемый газопровод
- - существующий газопровод

Описание границ смежных землепользователей:

- от т. 1 до т. 2 - земли общего пользования
- от т. 4 до т. 5 - земли общего пользования
- от т. 5 до т. 6 - земельный участок с кадастровым номером 59:03:0400060:43

Заявитель _____ /Т.А. Покидкина/
 (подпись, расшифровка подписи)
 МП _____
 (для юридических лиц и ИП) Верно

КАТАЛОГ КООРДИНАТ

регистрации и размещения 59:03:0000000:7509

№ точки границы	Каталог координаты, м (МСК-59)	
	X	Y
1	674506.36	2266927.06
2	674500.40	2266936.50
3	674493.31	2266936.50
4	674495.55	2266932.95
5	674499.62	2266926.50
6	674501.73	2266926.50

Площадь = 69.52 кв.м

№ точки границы	Каталог координаты, м (СК г. Березники)	
	X	Y
1	3405.639	11531.023
2	3399.616	11540.422
3	3392.526	11540.375
4	3394.790	11536.840
5	3398.903	11530.417
6	3401.013	11530.432