

# Схема предполагаемых к использованию земель или части земельного участка

Объект: газопровод для транспортировки природного газа под давлением до 0,6 МПа включительно

Местоположение: Пермский край, г. Березники, ул. Шишкина, в районе дома 16

Площадь земель или части земельного участка, кв.м **164**

Категория земель: земли населённых пунктов

Вид разрешенного использования: для строительства газопровода

2


Обозначение характерных точек границ	Координаты (МСК-59), м	
	X	Y
1	674965,64	2266722,85
2	674965,66	2266732,84
3	674949,23	2266732,96
4	674949,19	2266722,97

Описание границ смежных землепользователей:

от т.1 до т.2 земельный участок с кадастровым номером  
59:03:0000000:3902

от т.2 до т.3,  
от т.4 до т.1 земли общего пользования

от т.3 до т.4 земельный участок с кадастровым номером  
59:03:0400052:5

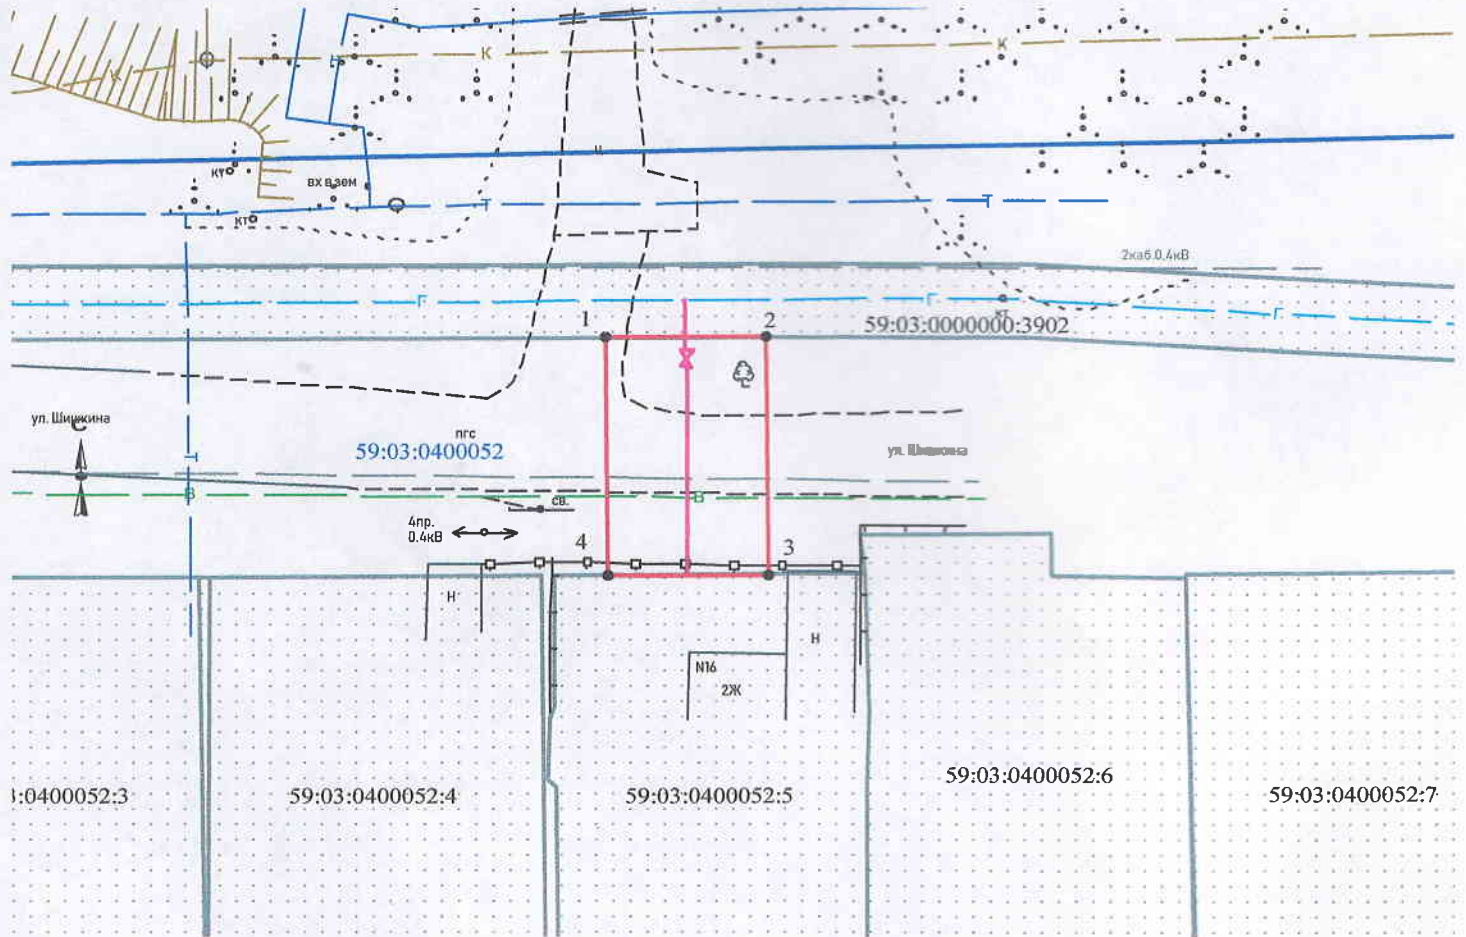

Масштаб 1:500

Заявитель \_\_\_\_\_ /Т.А. Покидкина/

Верно

### Условные обозначения:

- граница предполагаемых к использованию земель
- граница учтенных земельных участков
- граница кадастрового квартала
- проектируемый газопровод
- существующий газопровод

59:03:0400052:5 кадастровый номер земельного участка  
59:03:0400052 номер кадастрового квартала

<b>Каталог координат</b>		
<b>Система координат: г. Березники</b>		
<b>№</b>	<b>X</b>	<b>Y</b>
1	3866.288	11329.924
2	3866.241	11339.914
3	3849.810	11339.922
4	3849.838	11329.932