

Схема предполагаемых к использованию земель или части земельного участка

Объект: газопровод для транспортировки природного газа под давлением до 0,6 МПа включительно

Местоположение: Пермский край, г. Березники, южная часть Абрамово (подключение в районе дома 16 по ул. Шишкина)

Площадь земель или части земельного участка, кв.м **50**

Категория земель: земли населённых пунктов


Вид разрешенного использования: для строительства газопровода

2

Обозначение характерных точек границ	Координаты (МСК-59), м	
	X	Y
1	674970,64	2266722,82
2	674970,67	2266732,81
3	674965,66	2266732,84
4	674965,64	2266722,85

Описание границ смежных землепользователей:

- от т.1 до т.2, земли общего пользования
- от т.3 до т.4
- от т.2 до т.3, земельный участок с кадастровым номером
- от т.4 до т.1 59:03:0000000:3902

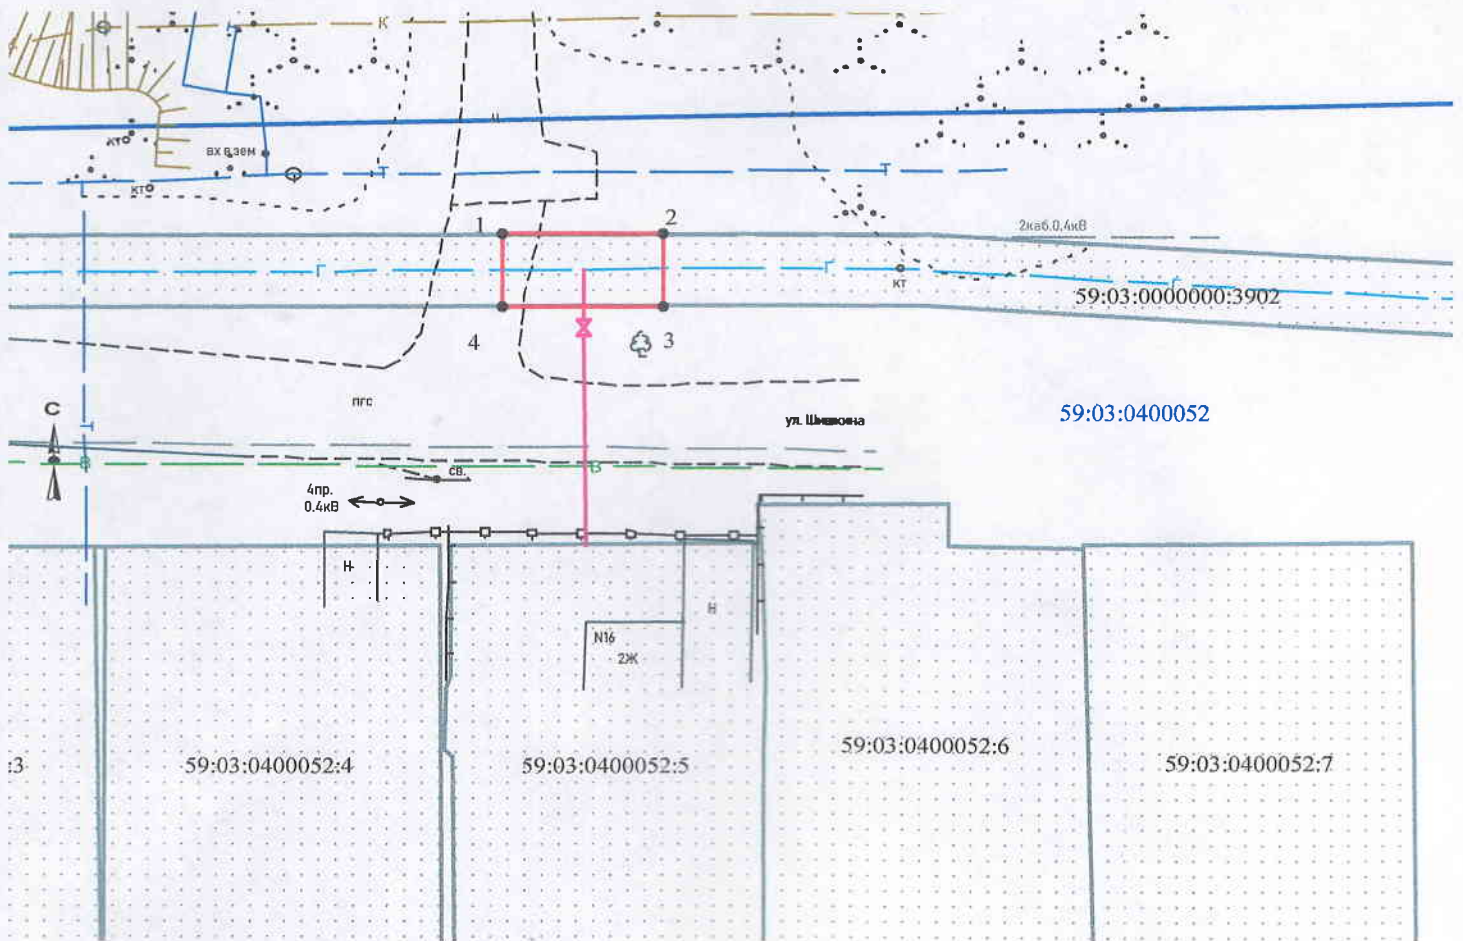

Условные обозначения:

- граница предполагаемых к использованию земель
- граница учтенных земельных участков
- граница кадастрового квартала
- проектируемый газопровод
- существующий газопровод

Масштаб 1:500

Заявитель _____ /Т.А. Покидкина/

Верно

59:03:0400052:5 кадастровый номер земельного участка
59:03:0400052 номер кадастрового квартала

Каталог координат

Система координат: г. Березники

№	X	Y
1	3871.288	11329.927
2	3871.251	11339.917
3	3866.241	11339.914
4	3866.288	11329.924