

### Схема предполагаемых к использованию земель или части земельного участка


Объект: газопровод для транспортировки природного газа под давлением до 0,6 МПа включительно  
 Местоположение: Пермский край, г. Березники, ул. Содовая, в районе дома 14

Площадь земель или части земельного участка, кв.м.: **1368**

Категория земель: земли населенных пунктов

Вид разрешенного использования: для строительства газопровода

№ точки границы	Каталог координаты, м (МСК-59)		№ точки границы	Каталог координаты, м (МСК-59)		№ точки границы	Каталог координаты, м (МСК-59)	
	X	Y		X	Y		X	Y
1	675495,91	2266580,97	7	675478,54	2266607,82	12	675413,70	2266649,65
2	675497,58	2266583,63	8	675478,75	2266608,14	13	675397,36	2266660,12
3	675504,94	2266585,30	9	675463,47	2266617,86	14	675390,01	2266664,79
4	675499,53	2266597,69	10	675446,23	2266628,88	15	675384,80	2266656,26
5	675498,62	2266598,29	11	675431,15	2266638,51	16	675493,28	2266587,00
6	675496,80	2266595,80						

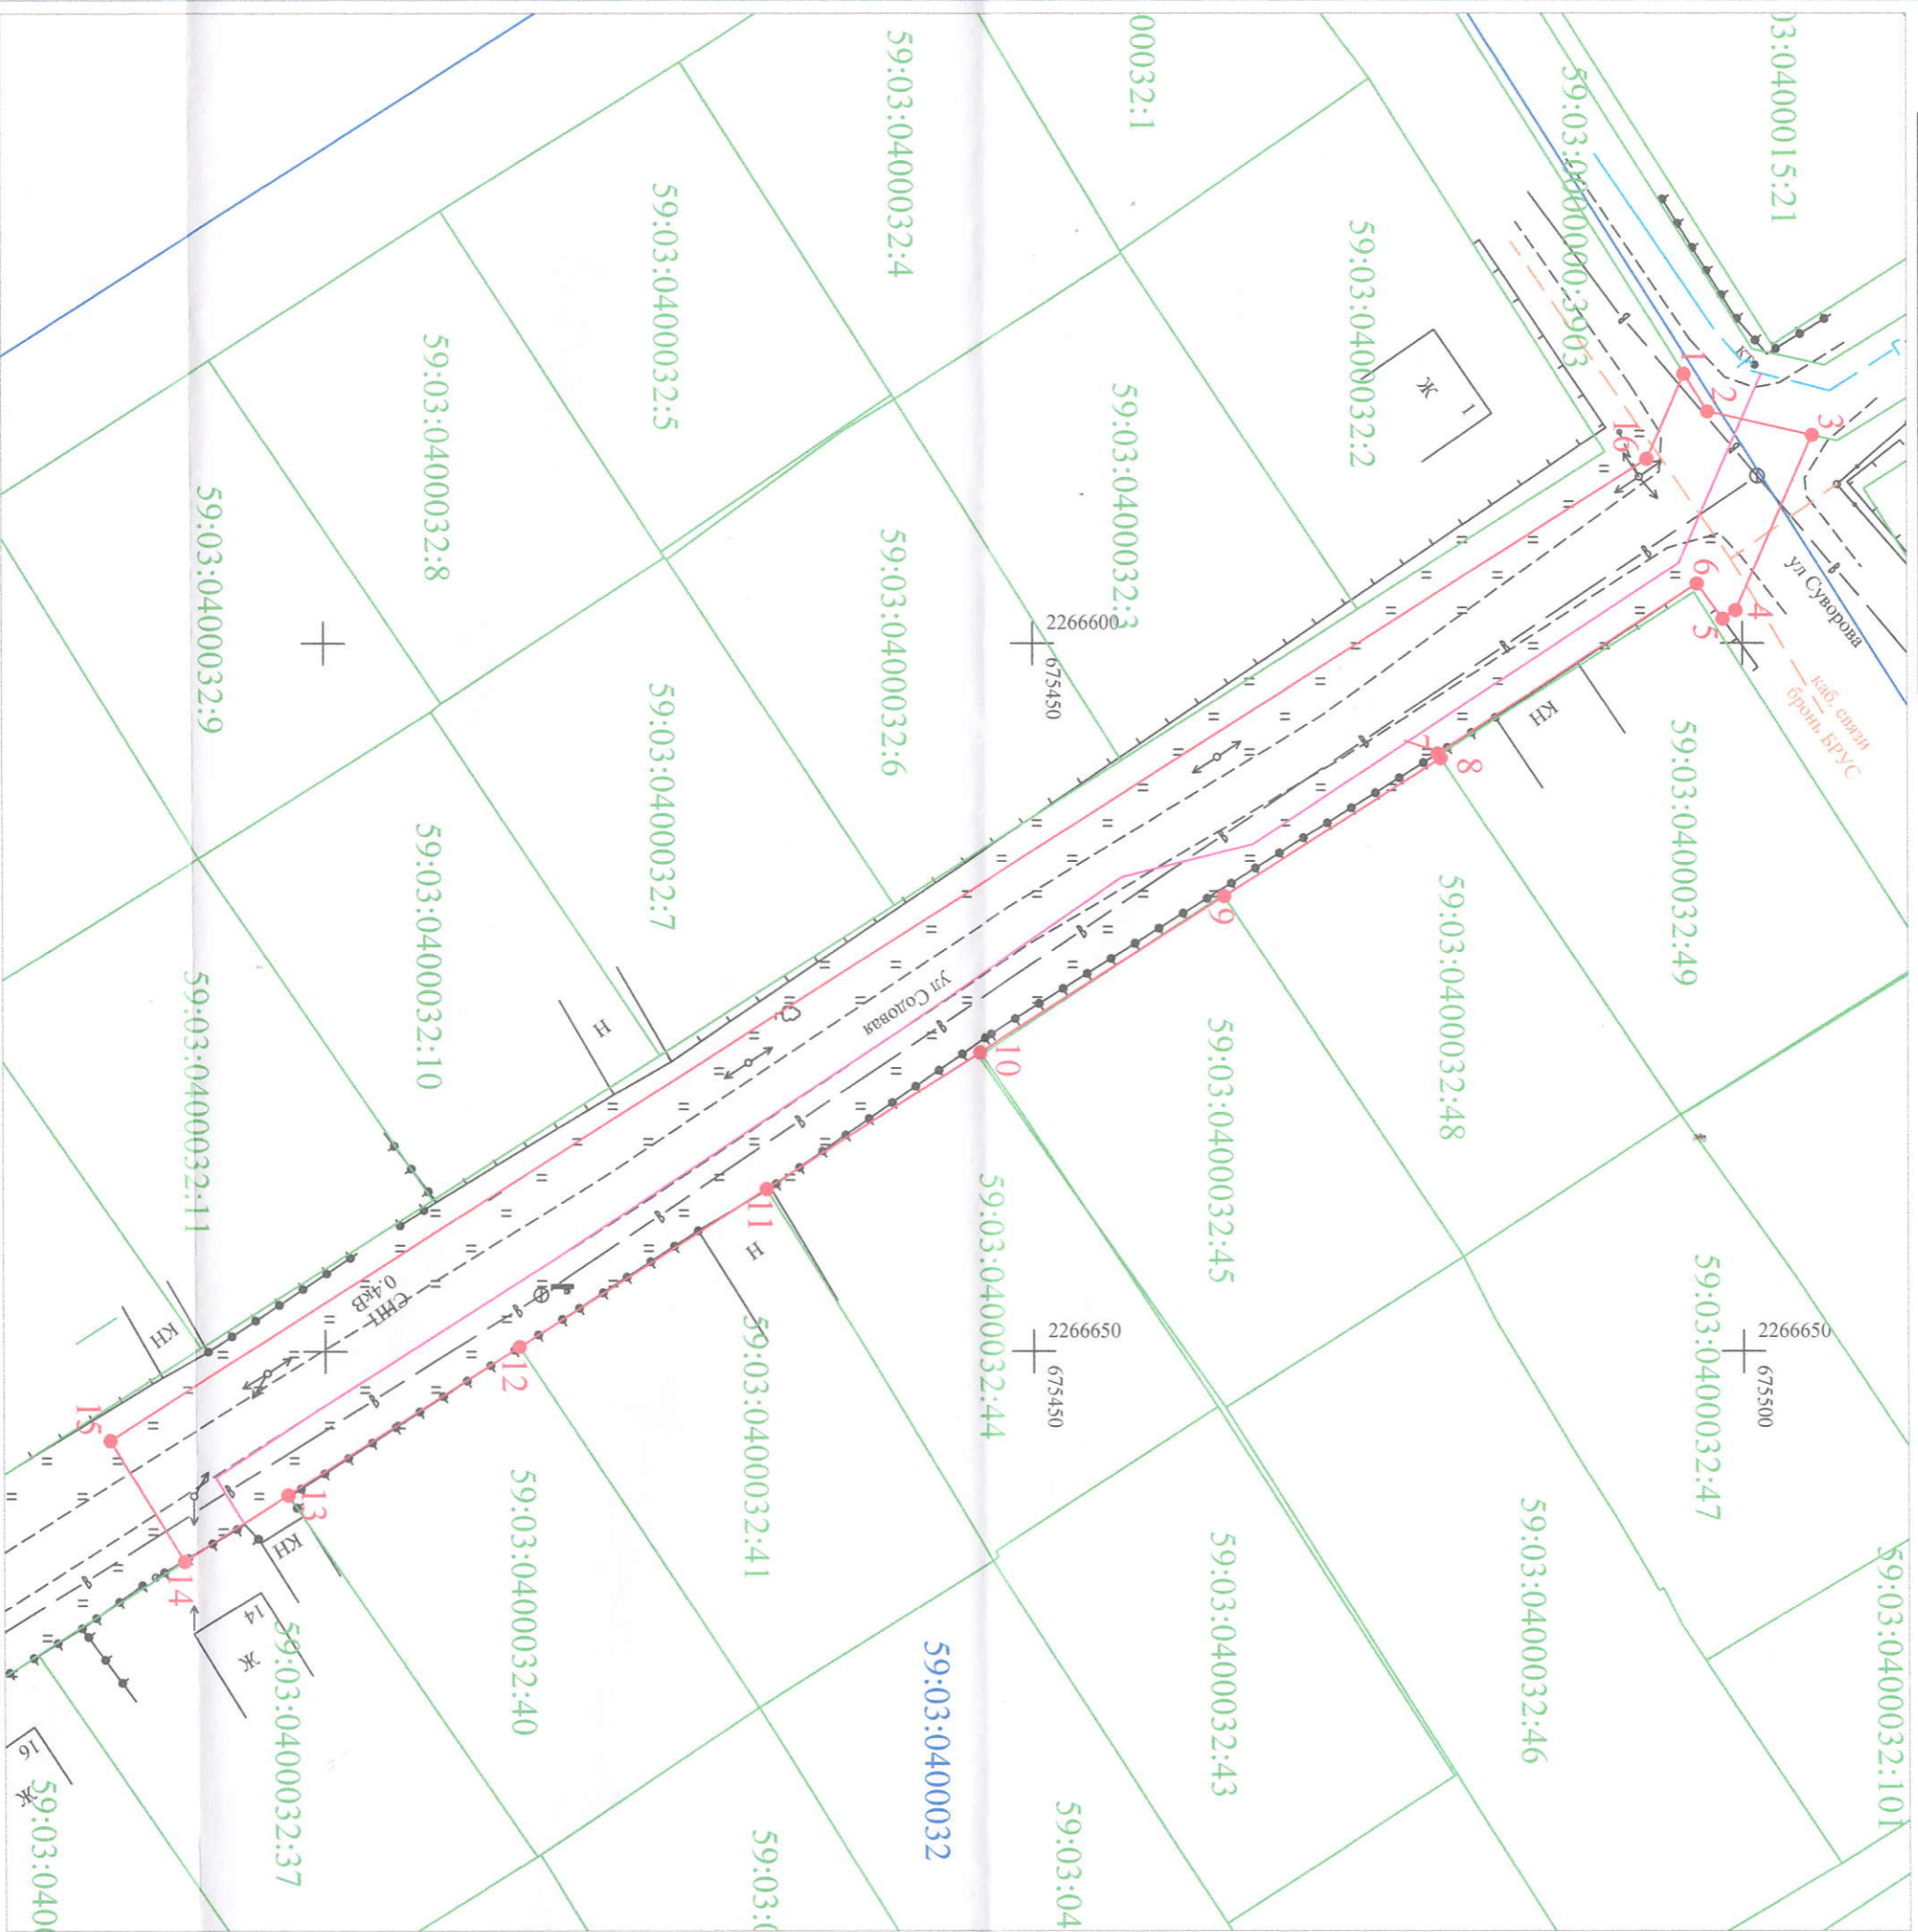

#### Условные обозначения:

- Граница предполагаемых к использованию земель или части земельного участка
- Граница земельного участка учтенного в ГКН

- 59:03:0000000 — граница кадастрового квартала
- 59:03:0000000:1 — обозначение кадастрового квартала
- 59:03:0000000:1 — кадастровый номер земельного участка в кадастровом квартале
- 1, 2, 3, ... — обозначение точек образуемой части земельного участка
- проектируемый газопровод
- существующий газопровод

Масштаб 1:500

#### Описание границ смежных земельных пользователей:

- от т. 1 до т. 3 - земельный участок с кадастровым номером 59:03:0000000:3903
- от т. 3 до т. 5 - земли общего пользования
- от т. 5 до т. 8 - земельный участок с кадастровым номером 59:03:0400032:49
- от т. 8 до т. 9 - земельный участок с кадастровым номером 59:03:0400032:48
- от т. 9 до т. 10 - земельный участок с кадастровым номером 59:03:0400032:45
- от т. 10 до т. 11 - земельный участок с кадастровым номером 59:03:0400032:44
- от т. 11 до т. 12 - земельный участок с кадастровым номером 59:03:0400032:41
- от т. 12 до т. 13 - земельный участок с кадастровым номером 59:03:0400032:40
- от т. 13 до т. 14 - земельный участок с кадастровым номером 59:03:0400032:37
- от т. 14 до т. 1 - земли общего пользования

Заявитель: Т.А. Покилкина  
 (подпись, расшифровка подписи)  
 МП  
 (для юридических лиц и ИП)  
 Верно