

## Схема предполагаемых к использованию земель или части земельного участка

Объект: газопровод для транспортировки природного газа под давлением до 0,6 МПа включительно


Местоположение: Пермский край, г. Березники, ул. Содовая, в районе дома 39

Площадь земель или части земельного участка, кв.м.: 133

Категория земель: земли населенных пунктов

Вид разрешенного использования: для строительства газопровода

№ точки границы	Каталог координаты, м (МСК-59)		№ точки границы	Каталог координаты, м (МСК-59)	
	X	Y		X	Y
1	675129,73	2266848,06	6	675132,82	2266866,31
2	675129,71	2266849,03	7	675123,07	2266864,12
3	675129,69	2266850,06	8	675125,68	2266852,50
4	675129,58	2266854,87	9	675125,88	2266847,80
5	675135,36	2266855,06			

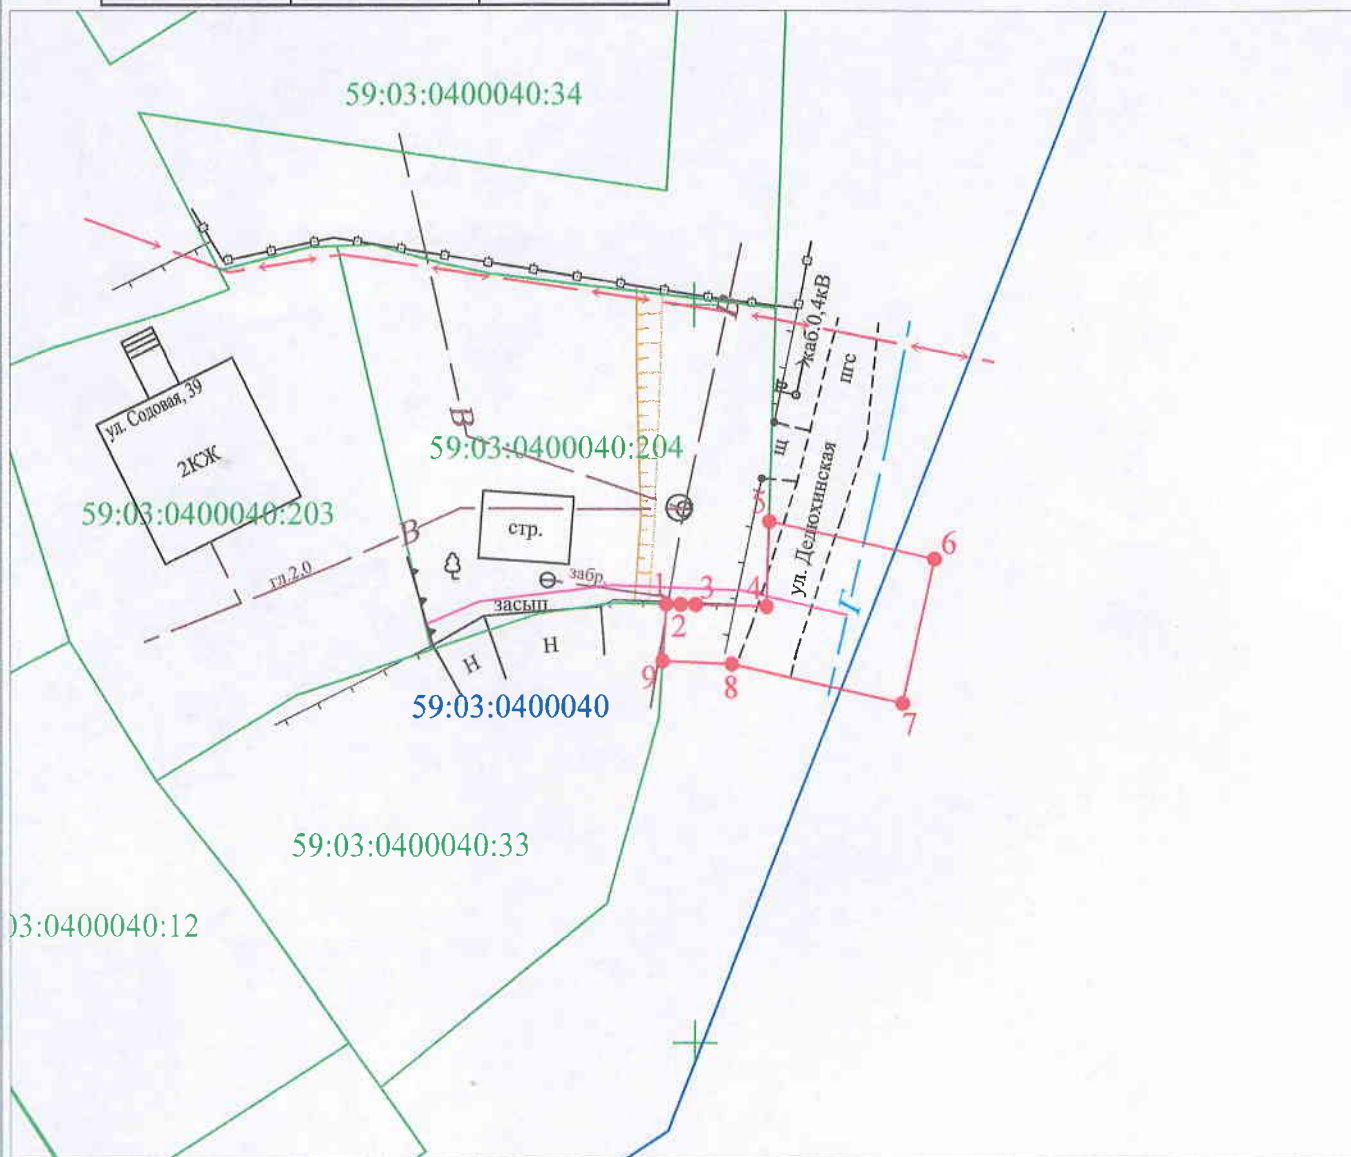


Масштаб 1:500

### Условные обозначения:

- - граница предполагаемых к использованию земель или части земельного участка в ГКН
- - граница земельного участка учтенного в ГКН
- - граница кадастрового квартала
- 59:03:0000000 - обозначение кадастрового квартала
- 59:03:0000000:1 - кадастровый номер земельного участка в кадастровом квартале
- 1, 2, 3, ... - обозначение точек образуемой части земельного участка
- - проектируемый газопровод
- - существующий газопровод

### Описание границ смежных землепользователей:

- от т. 1 до т. 5 - земельный участок с кадастровым номером 59:03:0400040:204
- от т. 5 до т. 9 - земли общего пользования
- от т. 9 до т. 1 - земельный участок с кадастровым номером 59:03:0400040:33

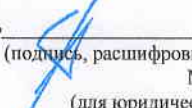Заявитель  /Г.А. Покидкина/  
 (подпись, расшифровка подписи)  
 МП  
 (для юридических лиц и ИП)

Верно

№ точки границы	Каталог координаты, м (МСК-59)		Каталог координаты, м (СК г. Березники)	
	X	Y	X	Y
<b>решение о размещении</b>				
1	675129.73	2266848.06	4029.528	11456.240
2	675129.71	2266849.03	4029.501	11457.210
3	675129.69	2266850.06	4029.474	11458.240
4	675129.58	2266854.87	4029.332	11463.049
5	675135.36	2266855.06	4035.110	11463.278
6	675132.82	2266866.31	4032.494	11474.510
7	675123.07	2266864.12	4022.759	11472.255
8	675125.68	2266852.50	4025.448	11460.652
9	675125.88	2266847.80	4025.679	11455.954
<b>схема сервитут 59:03:0400040:204</b>				
1	675131.87	2266830.85	4031.784	11439.045
2	675132.88	2266835.28	4032.764	11443.482
3	675132.44	2266841.44	4032.282	11449.638
4	675135.74	2266841.68	4035.581	11449.901
5	675136.04	2266844.14	4035.864	11452.363
6	675135.63	2266853.82	4035.388	11462.040
7	675135.36	2266855.06	4035.110	11463.278
8	675129.58	2266854.87	4029.332	11463.049
9	675129.69	2266850.06	4029.474	11458.240
10	675129.71	2266849.03	4029.501	11457.210
11	675129.73	2266848.06	4029.528	11456.240
12	675129.80	2266844.48	4029.622	11452.661
13	675129.11	2266839.40	4028.966	11447.576
14	675126.66	2266832.06	4026.566	11440.220
15	675129.37	2266831.43	4029.280	11439.608
16	675131.32	2266830.98	4031.233	11439.171