


### Схема предполагаемых к использованию земель или части земельного участка

Объект: газопровод для транспортировки природного газа под давлением до 0,6 МПа включительно  
 Местоположение: Пермский край, г. Березники, пер. Ушакова, в районе дома 8  
 Площадь земель или части земельного участка, кв.м.: **907**  
 Категория земель: земли населенных пунктов  
 Вид разрешенного использования: для строительства газопровода

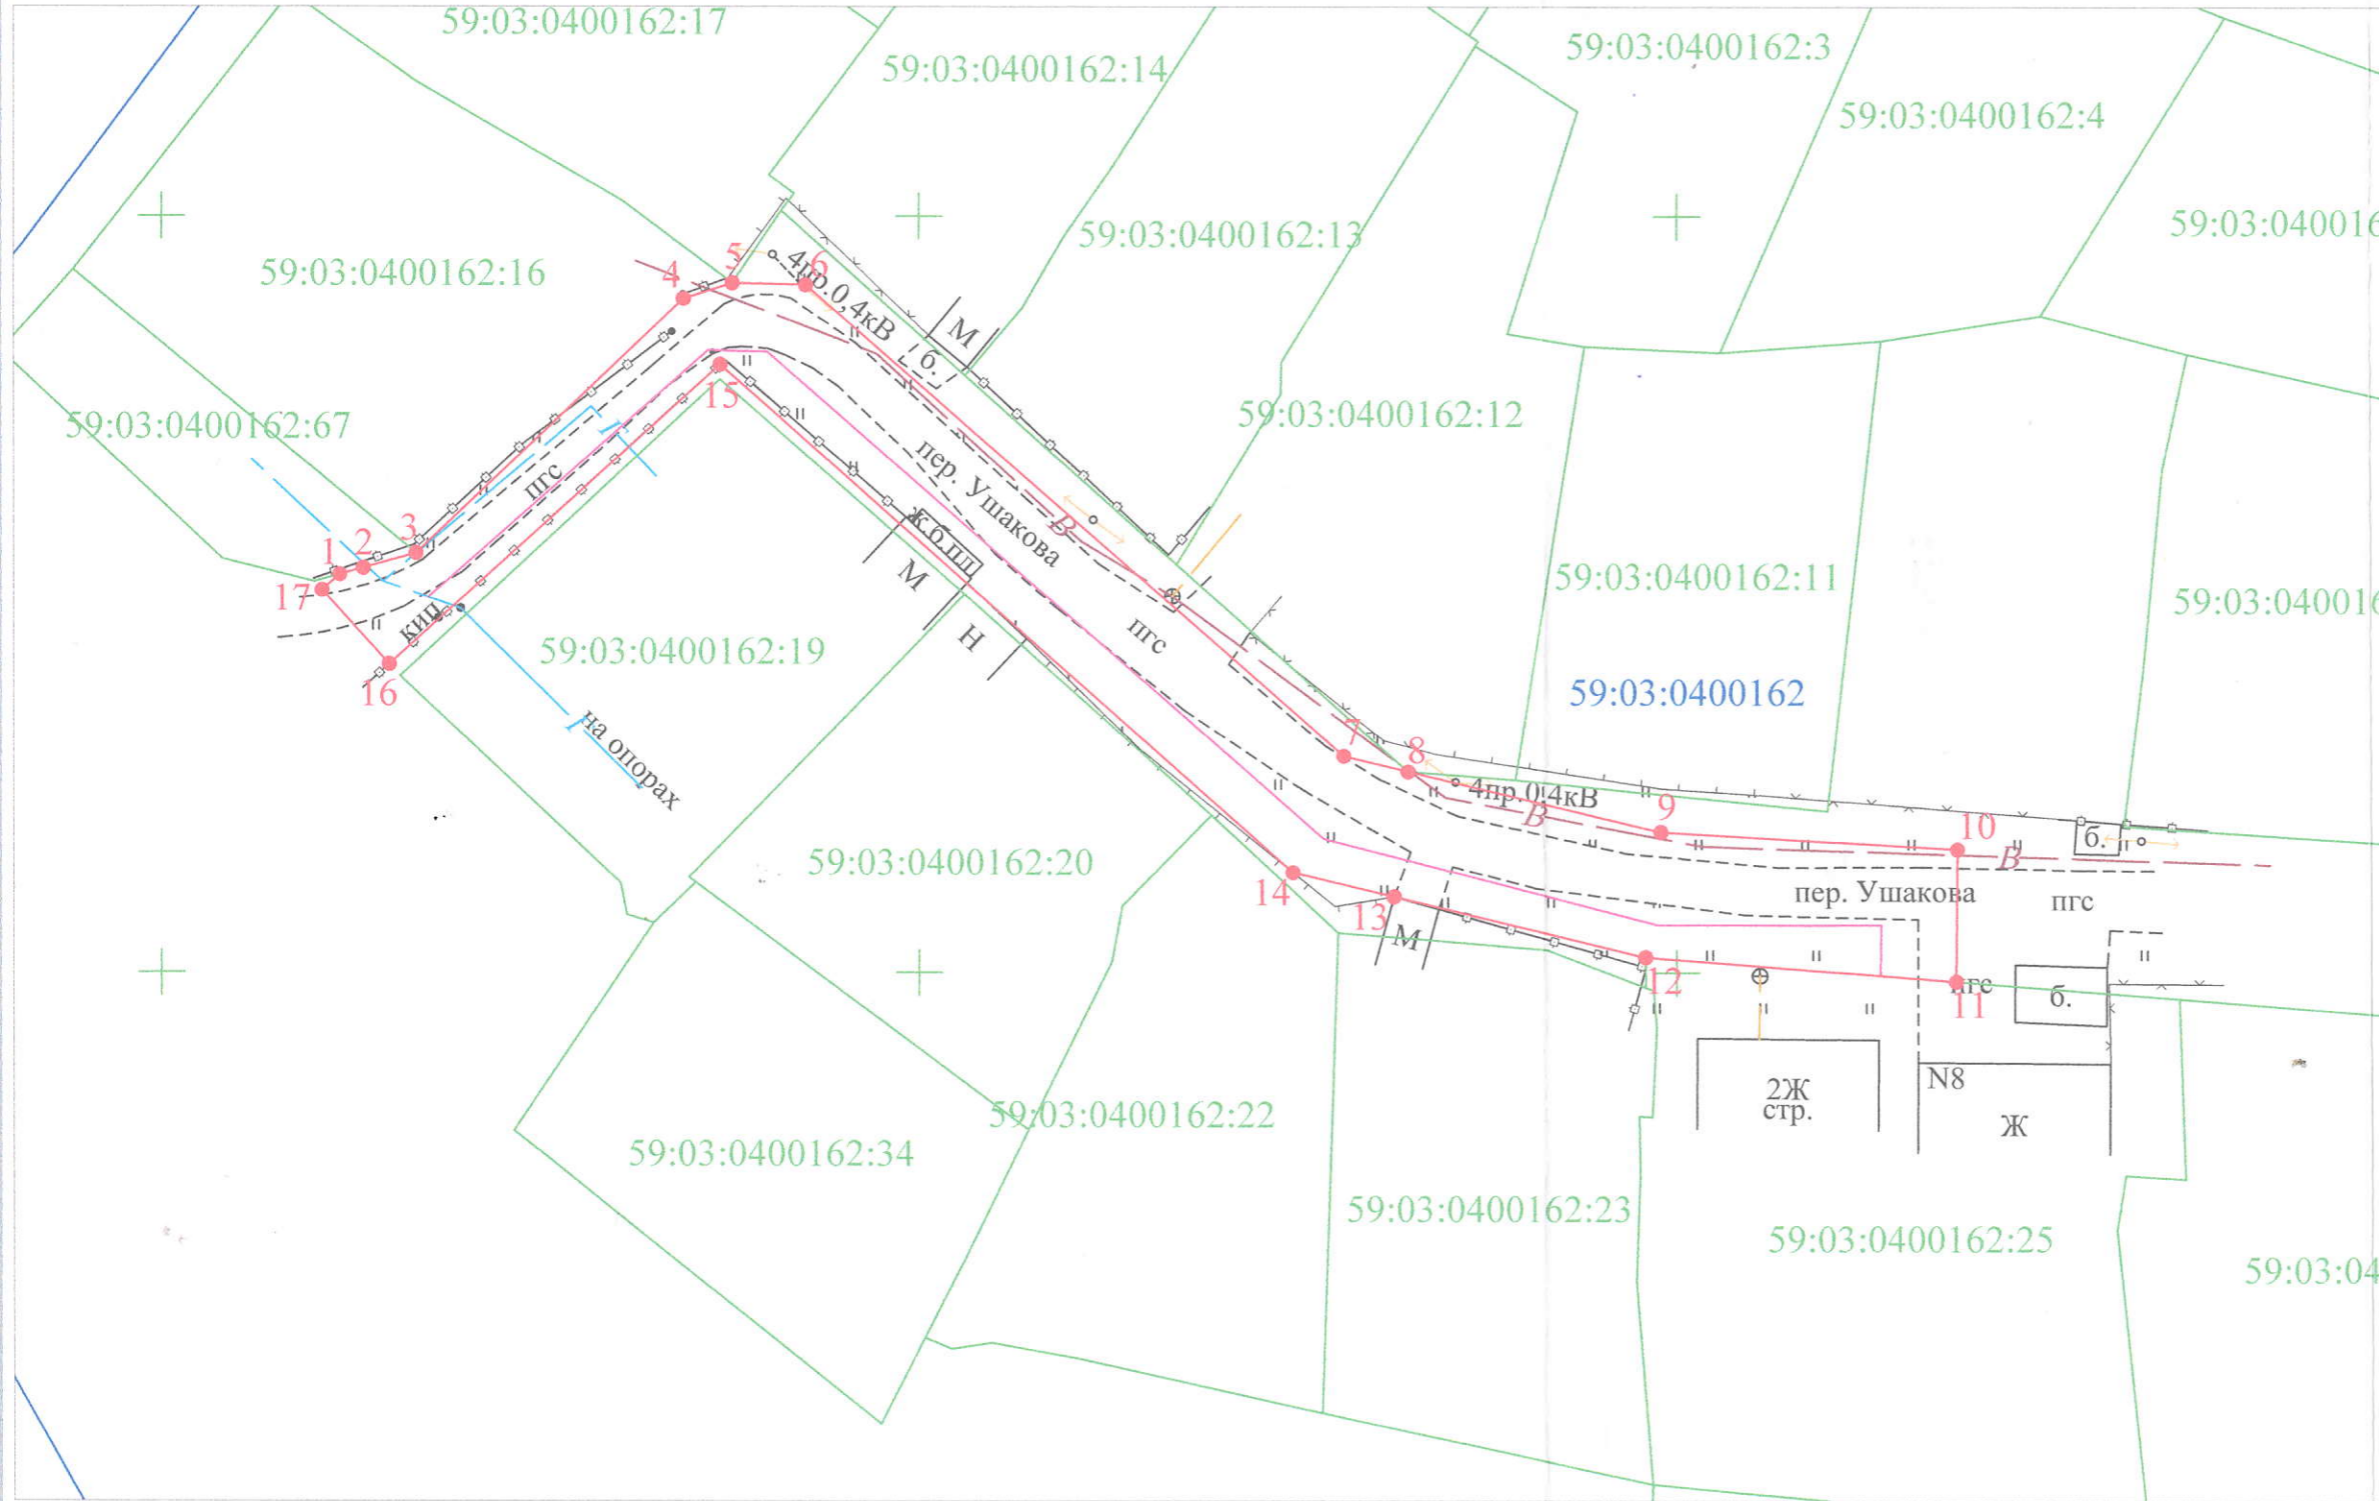

№ точки границы	Каталог координаты, м (МСК-59)	
	X	Y
1	671576,32	2265711,78
2	671576,76	2265713,33
3	671577,74	2265716,80
4	671594,57	2265734,48
5	671595,60	2265737,70
6	671595,47	2265742,52
7	671564,33	2265778,01
8	671563,29	2265782,25
9	671559,30	2265798,94
10	671558,17	2265818,48
11	671549,44	2265818,40
12	671551,03	2265797,93
13	671555,02	2265781,32
14	671556,63	2265774,63
15	671590,21	2265736,88
16	671570,40	2265715,03
17	671575,29	2265710,61

Масштаб 1:500

**Условные обозначения:**

- - граница предполагаемых к использованию земель или части земельного участка
- - граница земельного участка учтенного в ГКН
- - граница кадастрового квартала
- 59:03:0000000 - обозначение кадастрового квартала
- 59:03:0000000:1 - кадастровый номер земельного участка в кадастровом квартале
- 1, 2, 3, ... - обозначение точек образуемой части земельного участка
- - проектируемый газопровод
- - существующий газопровод

**Описание границ смежных землепользователей:**

от т. 1 до т. 3 - земельный участок с кадастровым номером 59:03:0400162:67  
 от т. 3 до т. 5 - земельный участок с кадастровым номером 59:03:0400162:16  
 от т. 5 до т. 11 - земли общего пользования  
 от т. 11 до т. 12 - земельный участок с кадастровым номером 59:03:0400162:25  
 от т. 12 до т. 1 - земли общего пользования

Заявитель /Т.А. Покидкина/  
(подпись, расшифровка подписи)  
 МП Верно  
(для юридических лиц и ИП)