


# Схема предполагаемых к использованию земель или части земельного участка

Объект: газопровод для транспортировки природного газа под давлением до 0,6 Мпа включительно  
 Местоположение: Пермский край, г. Березники, ул. Южная, у дома 15  
 Площадь земель или части земельного участка, кв.м: 866  
 Категория земель: земли населенных пунктов  
 Вид разрешенного использования: для строительства газопровода

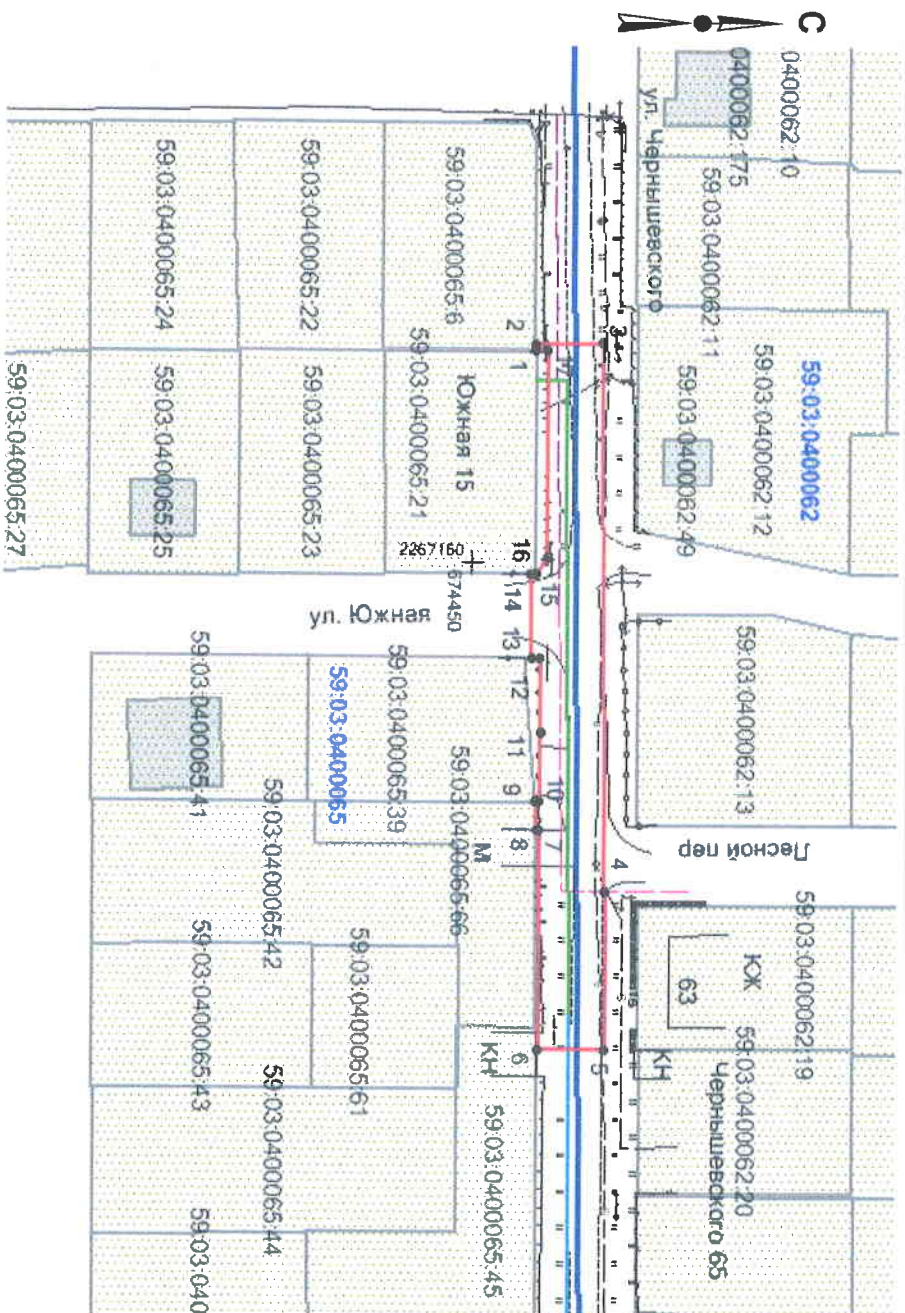

Масштаб 1:1000

Описание границ смежных землепользователей:

от Г.1 до Г.2 - граница участка с кадастровым № 59:03:0400065:6

от Г.2 до Г.8, Г.9 до Г.1 - земли общего пользования

Обозначение характерных точек границ	Координаты, м (МСК-59)	
	X	Y
1	674458,63	2267120,76
2	674458,63	2267119,84
3	674467,93	2267119,65
4	674468,70	2267195,72
5	674468,74	2267218,11
6	674459,53	2267218,13
7	674459,55	2267187,39
8	674459,10	2267187,41
9	674459,05	2267183,31
10	674459,55	2267183,34
11	674459,60	2267173,91
12	674459,34	2267163,17
13	674458,35	2267163,18
14	674458,26	2267151,55
15	674458,90	2267151,53
16	674460,45	2267149,27
17	674460,32	2267120,69

### Условные обозначения:

- - граница предполагаемых к использованию земель;
- - граница учтенных земельных участков;
- - граница кадастрового квартала;
- - проектируемый газопровод;
- - существующий газопровод;
- - обозначение кадастрового квартала;
- - кадастровый номер земельного участка;

Заявитель

*/Г.А. Покиджина/*

Верно

## Каталог координат

Система координат: г. Березники

№	X	Y
1	3356.601	11724.395
2	3356.607	11723.475
3	3365.908	11723.328
4	3366.164	11799.422
5	3366.053	11821.811
6	3356.843	11821.769
7	3357.071	11791.030
8	3356.620	11791.047
9	3356.598	11786.947
10	3357.098	11786.980
11	3357.212	11777.551
12	3357.024	11766.809
13	3356.034	11766.812
14	3356.023	11755.182
15	3356.663	11755.166
16	3358.228	11752.917
17	3358.291	11724.337