

Схема предполагаемых к использованию земель или части земельного участка

Объект: газопровод для транспортировки природного газа под давлением до 0.6 Мпа включительно

Местоположение: Пермский край, г. Березники, ул. Чупинская, в районе дома 9

Площадь земель или части земельного участка, кв.м **68**

Категория земель: земли населённых пунктов


Вид разрешенного использования: для строительства газопровода

2

Обозначение характерных точек границ	Координаты (МСК-59), м	
	X	Y
1	675674.56	2267014.07
2	675666.13	2267019.44
3	675662.33	2267013.77
4	675670.78	2267008.42

Описание границ смежных землепользователей:

от т.1 до т.2 земельный участок с кадастровым номером 59:03:0400017:59
от т.2 до т.3 земли общего пользования
от т.4 до т.1 земельный участок с кадастровым номером 59:03:0000000:3903
от т.3 до т.4 земельный участок с кадастровым номером 59:03:0000000:3903

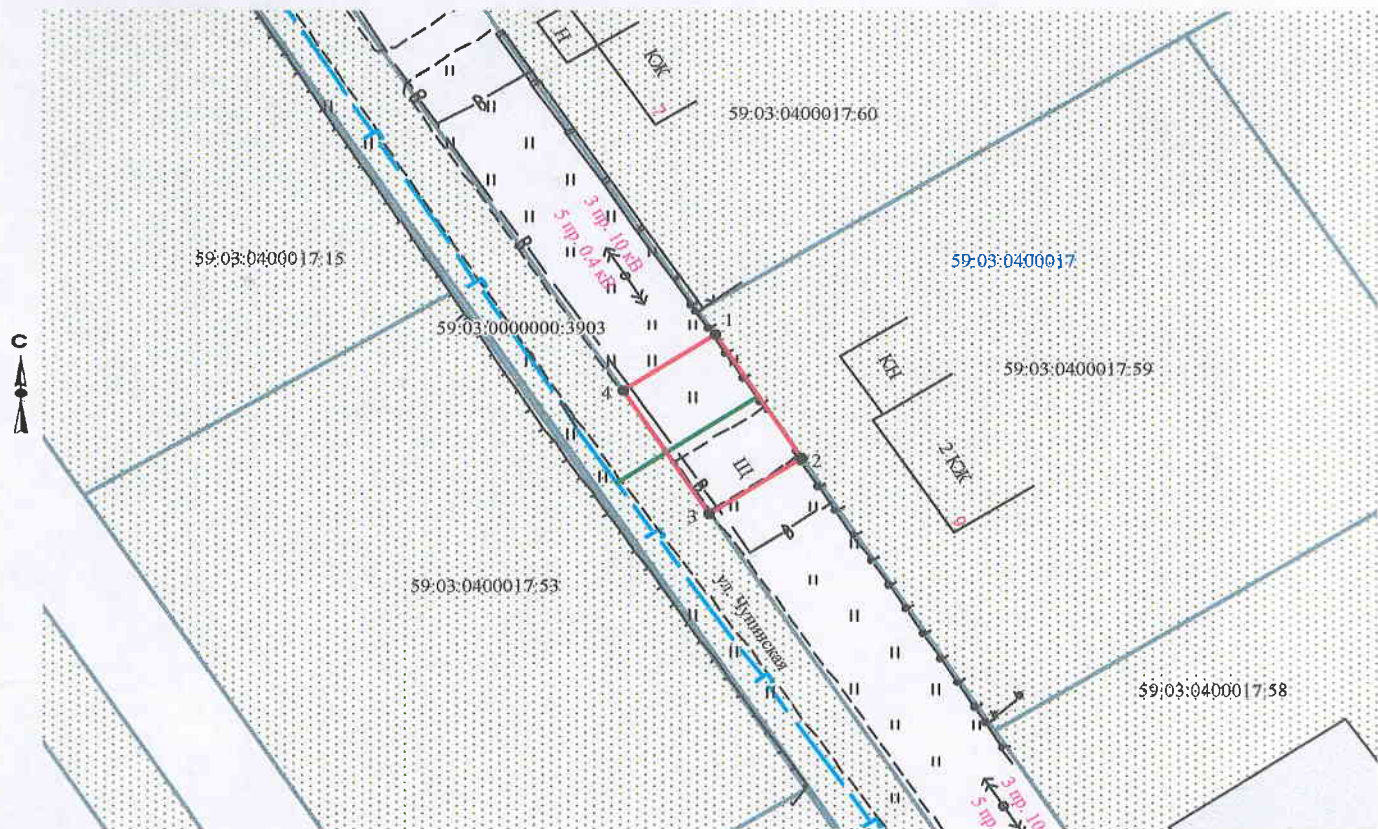

Масштаб 1:500

Условные обозначения:

- граница предполагаемых к использованию земель
- граница учтенных земельных участков
- граница кадастрового квартала
- проектируемый газопровод
- существующий газопровод

Заявитель _____ /Т.А. Покидкина/

59:03:0400017:59 кадастровый номер земельного участка
59:03:0400017 номер кадастрового квартала

Верно

	МСК-59		Березники	
1	675674.56	2267014.07	4573.22	11625.93
2	675666.13	2267019.44	4564.76	11631.24
3	675662.33	2267013.77	4560.99	11625.55
4	675670.78	2267008.42	4569.48	11620.25