

СХЕМА ПРЕДПОЛАГАЕМЫХ К ИСПОЛЬЗОВАНИЮ ЗЕМЕЛЬ ИЛИ ЧАСТИ ЗЕМЕЛЬНОГО УЧАСТКА

(к решению о размещении объектов на землях или земельных участках, находящихся в муниципальной собственности)
Объект: Строительство сети теплоснабжения для подключения к системе теплоснабжения объекта: "Производственная база и бытовые помещения", расположенные по адресу ул. Фрунзе, 20а г. Березники
Местоположение: Пермский край, город Березники, в районе улицы Фрунзе, 20а
Кадастровые кварталы: 59:03:0200005
Площадь участка — 704 кв.м.
Категория земель: земли населенных пунктов
Вид разрешенного использования: земли общего пользования
Цель использования земельного участка: строительство теплотрассы
Масштаб 1:750 (в 1см 7,5 метров)



Схема изготовлена:
ООО «Березниковское кадастровое бюро»

Генеральный директор
В.В. Макухин

20 сентября 2018 год




ЗАЯВИТЕЛЬ:
Директор ООО «Прикамье»

КАТАЛОГ КООРДИНАТ ПОВОРОТНЫХ ТОЧЕК ЗЕМЕЛЬНОГО УЧАСТКА

№ точки	Система координат г.Березники		Координаты МСК 59		Сторона	Гор.продолжение	Дирекционный угол	Сторона	Гор.продолжение	Дирекционный угол
	Х	У	Х	У						
	метры	метры	метры	метры						
№ точки	Система координат г.Березники	Координаты МСК 59	Сторона	Гор.продолжение	Дирекционный угол	№ точки	Система координат г.Березники			
	Х	У	Х	У			Х			
	метры	метры	метры	метры			метры	метры		
1	4 032.430	8 265.010	675111.050	2263656.878	1-2	4.058	251°6'14.54831"			
2	4 028.600	8 263.670	675107.211	2263655.564	2-3	32.670	107°43'53.06313"			
3	4 018.440	8 294.720	675097.261	2263686.682	3-4	6.592	250°3'123.25221"			
4	4 012.240	8 292.480	675091.046	2263684.484	4-5	61.002	109°32'19.35603"			
5	3 991.450	8 349.830	675070.644	2263741.974	5-6	52.453	164°15'24.71612"			
6	3 940.870	8 363.720	675020.159	2263756.205	6-7	4.974	253°55'11.54451"			
7	3 936.100	8 362.310	675015.380	2263754.828	7-8	2.234	343°44'14.33282"			
8	3 936.740	8 360.170	675016.005	2263752.683	8-9	54.398	286°46'0.68418"			
9	3 988.930	8 344.830	675068.090	2263736.991	9-10	61.110	340°2'28.74742"			
10	4 009.760	8 287.380	675088.531	2263679.401	10-11	6.538	19°11'1.92444"			
11	4 015.920	8 289.570	675094.706	2263681.549	11-12	32.645	342°17'27.74023"			
12	4 026.060	8 258.540	675104.636	2263650.452	12-13	8.236	18°58'17.65426"			
13	4 033.830	8 261.270	675112.424	2263653.129	13-1	3.993	110°8'6.13213"			

ОПИСАНИЕ ГРАНИЦ СМЕЖНЫХ ЗЕМЛЕПОЛЬЗОВАТЕЛЕЙ

Сторона	Смежный землепользователь (кадастровый номер ЗУ)
1-8	Земли общего пользования
8-10	59:03:0200005:23
10-13	Земли общего пользования
13-1	59:03:0200005:5572

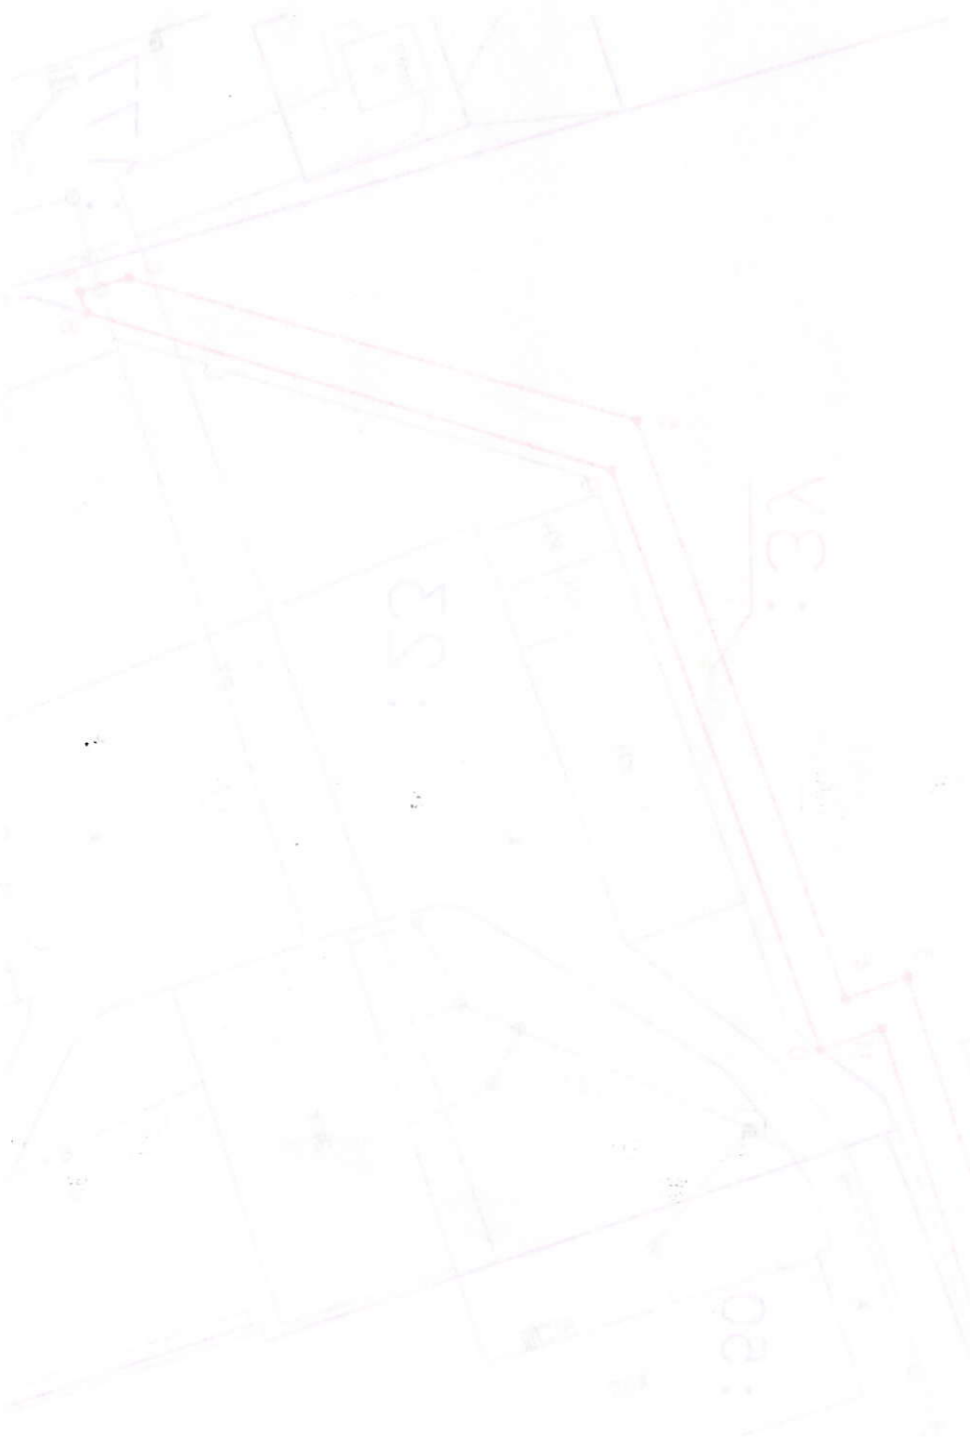

ООО «Специализированное кадастровое бюро»
 ОГРН 1115911002624 ИНН 591105548
 618400, Пермский край, г. Березники,
 ул. Веры Билюковой, д. 7, офис 208
 Тел.: 8 (3424) 23-53-23