

Схема предполагаемых к использованию земель или части земельного участка

Объект: газопровод для транспортировки природного газа под давлением до 0,6 МПа включительно


Местоположение: Пермский край, г. Березники, ул. Хользунова, в районе дома 114

Площадь земель или части земельного участка, кв.м.: 103

Категория земель: земли населенных пунктов

Вид разрешенного использования: для строительства газопровода

| № точки границы | Каталог координаты, м (МСК-59) | |
|-----------------|--------------------------------|------------|
| | X | Y |
| 1 | 675435,14 | 2266207,52 |
| 2 | 675440,58 | 2266215,92 |
| 3 | 675431,84 | 2266221,38 |
| 4 | 675426,46 | 2266212,95 |

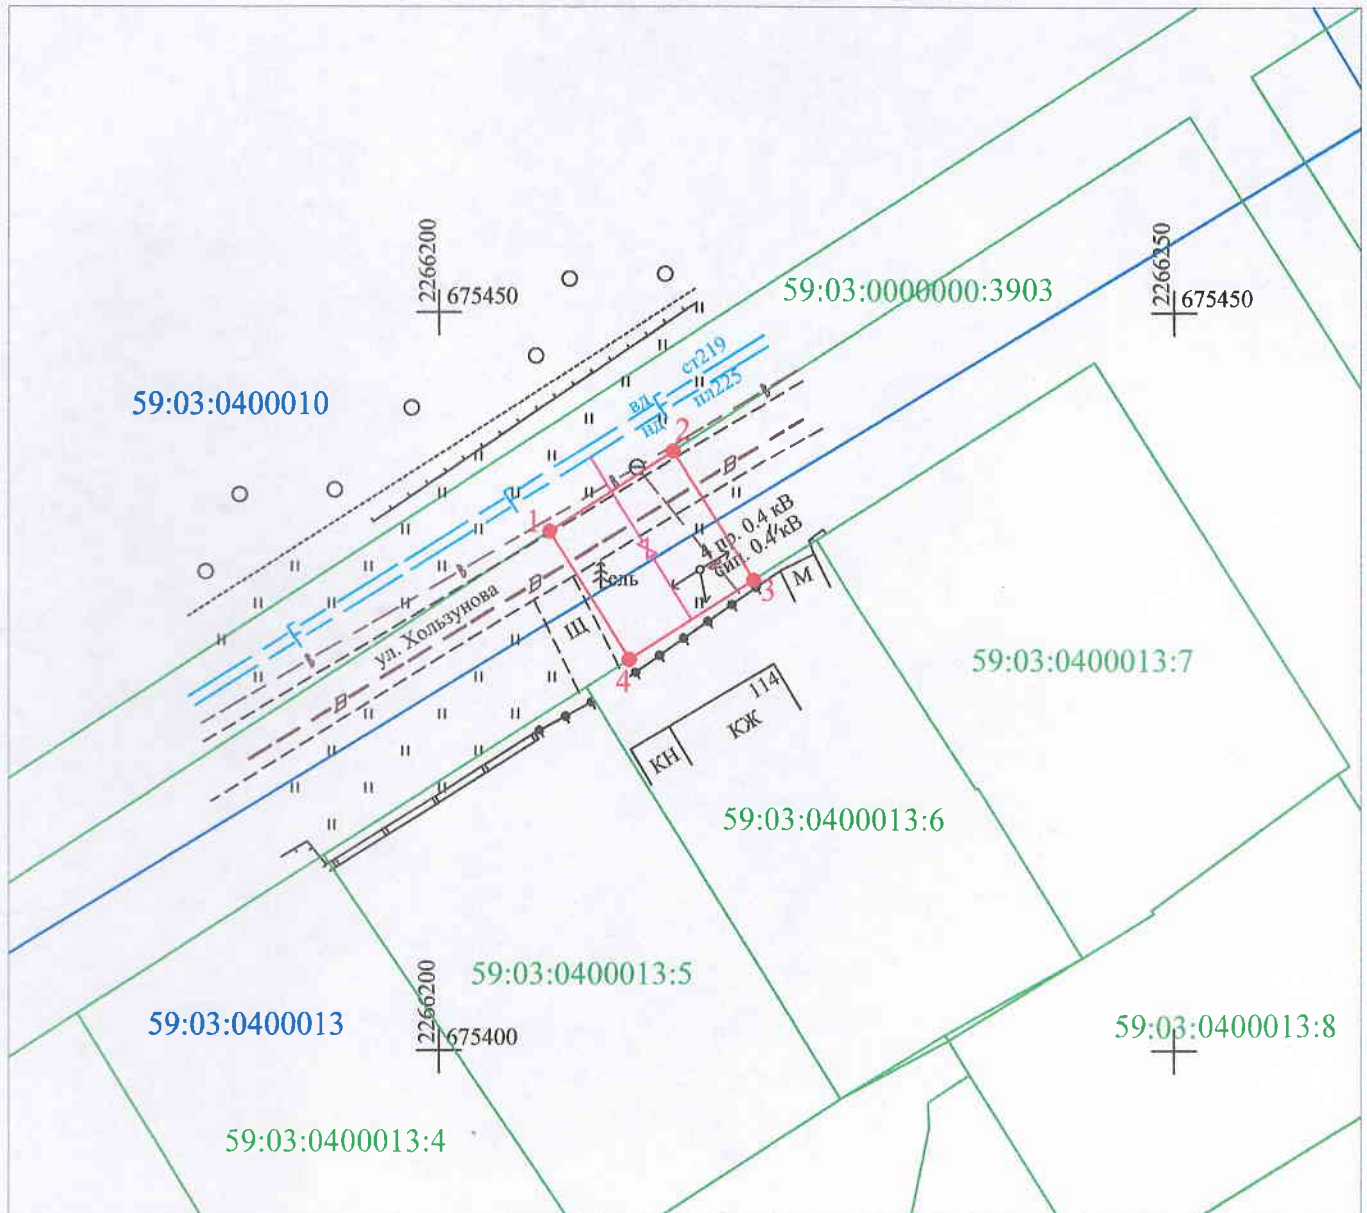

Условные обозначения:

- - граница предполагаемых к использованию земель или части земельного участка
- - граница земельного участка учтенного в ГКН
- - граница кадастрового квартала
- 59:03:0000000 - обозначение кадастрового квартала
- 59:03:0000000:1 - кадастровый номер земельного участка в кадастровом квартале
- 1, 2, 3, ... - обозначение точек образуемой части земельного участка
- - проектируемый газопровод
- - существующий газопровод

Масштаб 1:500

Описание границ смежных землепользователей:

- от т. 1 до т. 2 - земельный участок с кадастровым номером 59:03:0000000:3903
- от т. 2 до т. 3 - земли общего пользования
- от т. 3 до т. 4 - земельный участок с кадастровым номером 59:03:0400013:6
- от т. 4 до т. 1 - земли общего пользования

Заявитель _____ /Т.А. Покидкина/
(подпись, расшифровка подписи)
МП
(для юридических лиц и ИП)

Верно

КАТАЛОГ КООРДИНАТ

решение о размещении

| № точки границы | Каталог координаты, м (МСК-59) | | Каталог координаты, м (СК г. Березники) | |
|--------------------|--------------------------------|------------|--|-----------|
| | X | Y | X | Y |
| 1 | 675435.14 | 2266207.52 | 4339.261 | 10817.781 |
| 2 | 675440.58 | 2266215.92 | 4344.644 | 10826.218 |
| 3 | 675431.84 | 2266221.38 | 4335.867 | 10831.619 |
| 4 | 675426.46 | 2266212.95 | 4330.545 | 10823.152 |