

## Схема предполагаемых к использованию земель или части земельного участка

Объект: газопровод для транспортировки природного газа под давлением до 0.6 Мпа включительно

Местоположение: Пермский край, г.Березники, пер. Лазарева, в районе дома 3

Площадь земель или части земельного участка, кв.м.: **15**


Категория земель: земли населённых пунктов

Вид разрешенного использования: для строительства газопровода

Обозначение характерных точек границ	Координаты (МСК-59), м	
	X	Y
1	671962,93	2265658,64
2	671963,59	2265660,02
3	671960,42	2265661,49
4	671954,51	2265664,24
5	671953,90	2265662,95

Описание границ смежных землепользователей:

- от т.1 до т.2      земли общего пользования
- от т.4 до т.5
- от т.2 до т.3      земельный участок с кадастровым номером  
59:03:0400156:13
- от т.3 до т.4      земельный участок с кадастровым номером  
59:03:0400156:12
- от т.5 до т.1      земельный участок с кадастровым номером  
59:03:0000000:7235

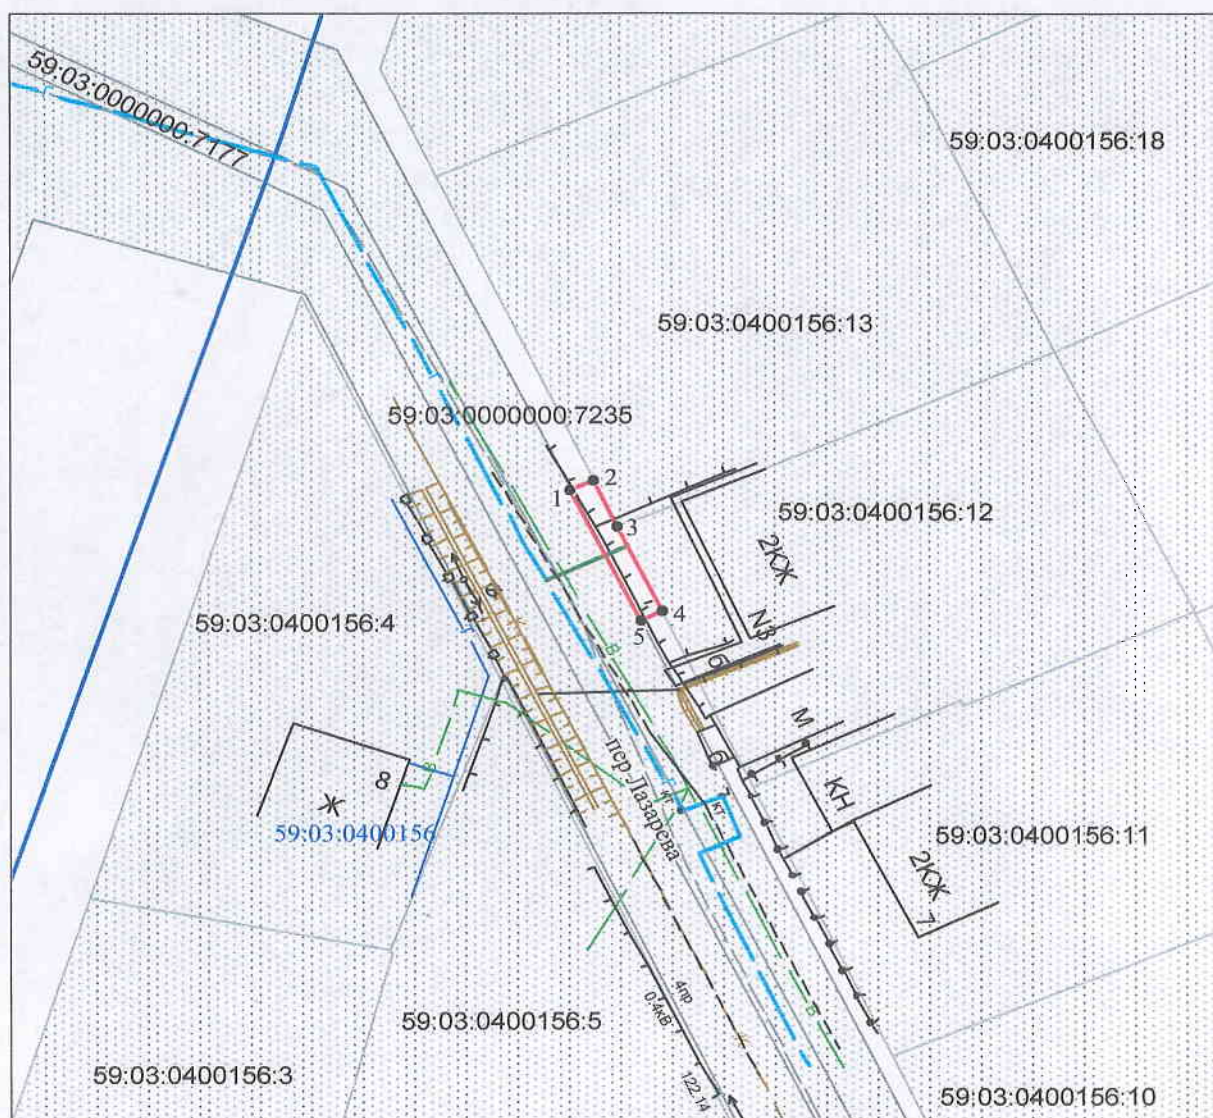

**Масштаб 1:500**

**Условные обозначения:**

- граница предполагаемых к использованию земель
- граница учтенных земельных участков
- граница кадастрового квартала
- проектируемый газопровод
- существующий газопровод
- 59:03:0400156:12 кадастровый номер земельного участка
- 59:03:0400156 номер кадастрового квартала

заявитель \_\_\_\_\_ / И.А. Покидкина

Верно

	МСК-59		Березники	
1	671962,93	2265658,64	870,83	10245,44
2	671963,59	2265660,02	871,50	10246,82
3	671960,42	2265661,49	868,32	10248,27
4	671954,51	2265664,24	862,39	10250,98
5	671953,90	2265662,95	861,79	10249,69