

## Схема предполагаемых к использованию земель или части земельного участка

Объект: газопровод для транспортировки природного газа под давлением до 0.6 Мпа включительно

Местоположение: Пермский край, г.Березники (подключение в районе дома 3 по пер. Лазарева)

Площадь земель или части земельного участка, кв.м.: **33**


Категория земель: земли населённых пунктов

Вид разрешенного использования: для строительства газопровода

Обозначение характерных точек границ	Координаты (МСК-59), м	
	X	Y
1	671961,47	2265655,61
2	671962,93	2265658,64
3	671953,90	2265662,95
4	671952,47	2265659,98
5	671957,92	2265657,34

Описание границ смежных землепользователей:

от т.1 до т.2 земельный участок с кадастровым номером  
от т.3 до т.4 59:03:0000000:7235  
от т.2 до т.3 земли общего пользования  
от т.4 до т.1 земельный участок с кадастровым номером  
59:03:0000000:7177

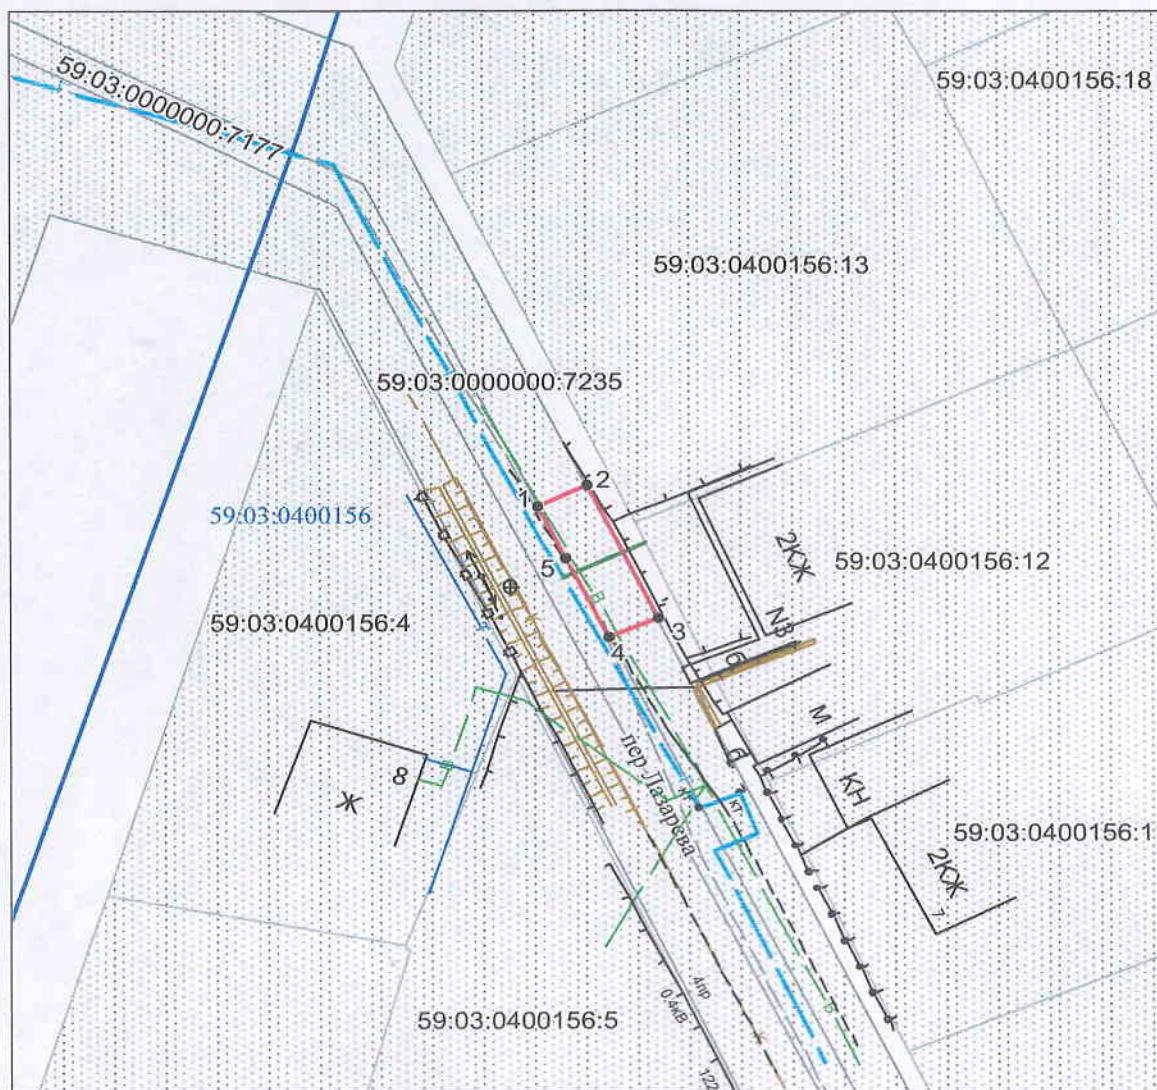

**Масштаб 1:500**

**Условные обозначения:**

- граница предполагаемых к использованию земель
- граница учтенных земельных участков
- граница кадастрового квартала
- проектируемый газопровод
- существующий газопровод
- 59:03:0400156:12 кадастровый номер земельного участка
- 59:03:0400156 номер кадастрового квартала

Заявитель \_\_\_\_\_ / И.А. Шокидкина /

Верно

	<b>МСК-59</b>		<b>Березники</b>	
1	<b>671961,47</b>	<b>2265655,61</b>	<b>869,41</b>	10242,40
2	671962,93	2265658,64	<b>870,85</b>	10245,44
3	671953,90	2265662,95	<b>861,79</b>	10249,69
4	671952,47	2265659,98	<b>860,38</b>	10246,71
5	671957,92	2265657,34	<b>865,85</b>	10244,11