

## Схема предполагаемых к использованию земель или части земельного участка

Объект: газопровод для транспортировки природного газа под давлением до 0.6 Мпа включительно

Местоположение: Пермский край, г. Березники, по ул. Свердлова, 2-22; ул. Седова, 3-11; пер. Лазарева, 1-11

(подключение в районе дома 3 по пер.Лазарева)

Площадь земель или части земельного участка, кв.м.:8


Категория земель: земли населённых пунктов

Вид разрешенного использования: для строительства газопровода

Обозначение характерных точек границ	Координаты (МСК-59), м	
	X	Y
1	671961,47	2265655,61
2	671962,93	2265658,64
3	671953,90	2265662,95
4	671952,47	2265659,98

Описание границ смежных землепользователей:

от т.1 до т.2 земельный участок с кадастровым номером  
от т.3 до т.4 59:03:0000000:7177  
от т.2 до т.3 земельный участок с кадастровым номером  
от т.4 до т.1 59:03:0000000:7235

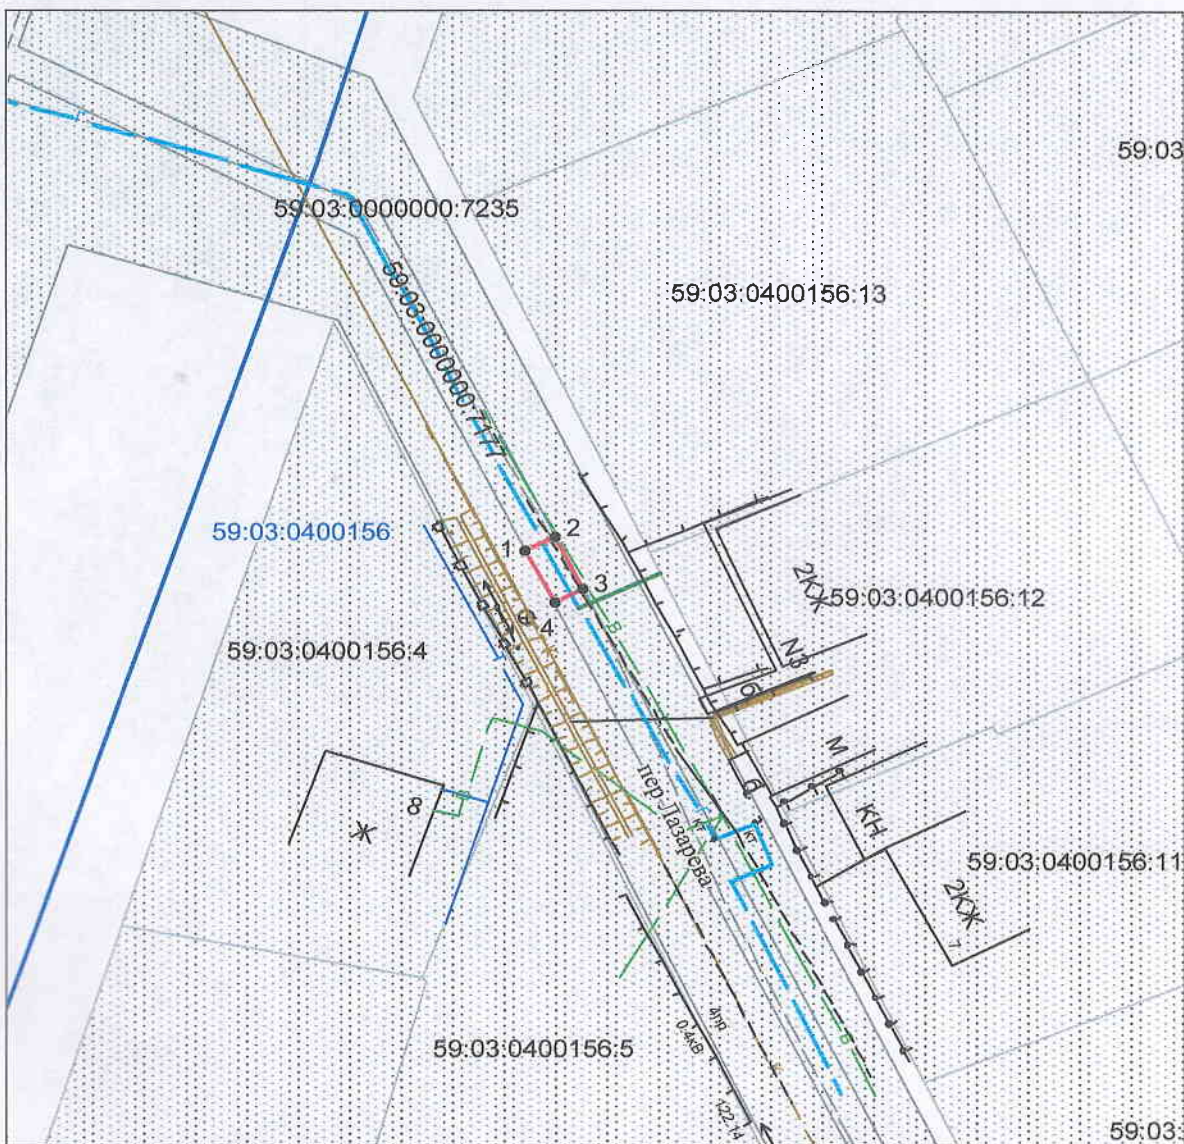

**Масштаб 1:500**

**Условные обозначения:**

- граница предполагаемых к использованию земель
- граница учтенных земельных участков
- граница кадастрового квартала
- проектируемый газопровод
- существующий газопровод
- 59:03:0400156:12 кадастровый номер земельного участка
- 59:03:0400156 номер кадастрового квартала

Заявитель \_\_\_\_\_ / И.А. Шокидкина /

Верно

	МСК-59		Березники	
1	671961,47	2265655,61	869,41	*10242,40
2	671962,93	2265658,64	870,85	10245,44
3	671953,90	2265662,95	861,79	10249,69
4	671952,47	2265659,98	860,38	10246,71