

СХЕМА ПРЕДПОЛАГАЕМЫХ К ИСПОЛЬЗОВАНИЮ ЗЕМЕЛЬ ИЛИ ЧАСТИ ЗЕМЕЛЬНОГО УЧАСТКА

(к решению о размещении объектов на землях или земельных участках, находящихся в муниципальной собственности)

Объект: газопровод ввод до границ участка заявителя г. Березники, ул. Рудничная, 1а
Местоположение: Пермский край, город Березники, в районе проспекта Ленина, 6
Катастровый квартал: 59:03:0400130
Площадь земельного участка (ЗУ) – 19 кв.м.
Площадь части земельного участка 59:03:0400130:6 (ЧЗУ(6)) – 252 кв.м.
Категория земель: земли населенных пунктов
Вид разрешенного использования ЗУ: земли общего пользования
Вид разрешенного использования ЧЗУ(6): для объектов жилой застройки
Цель использования земельного участка: строительство газопровода
Масштаб 1:500 (в 1см 5 метров)


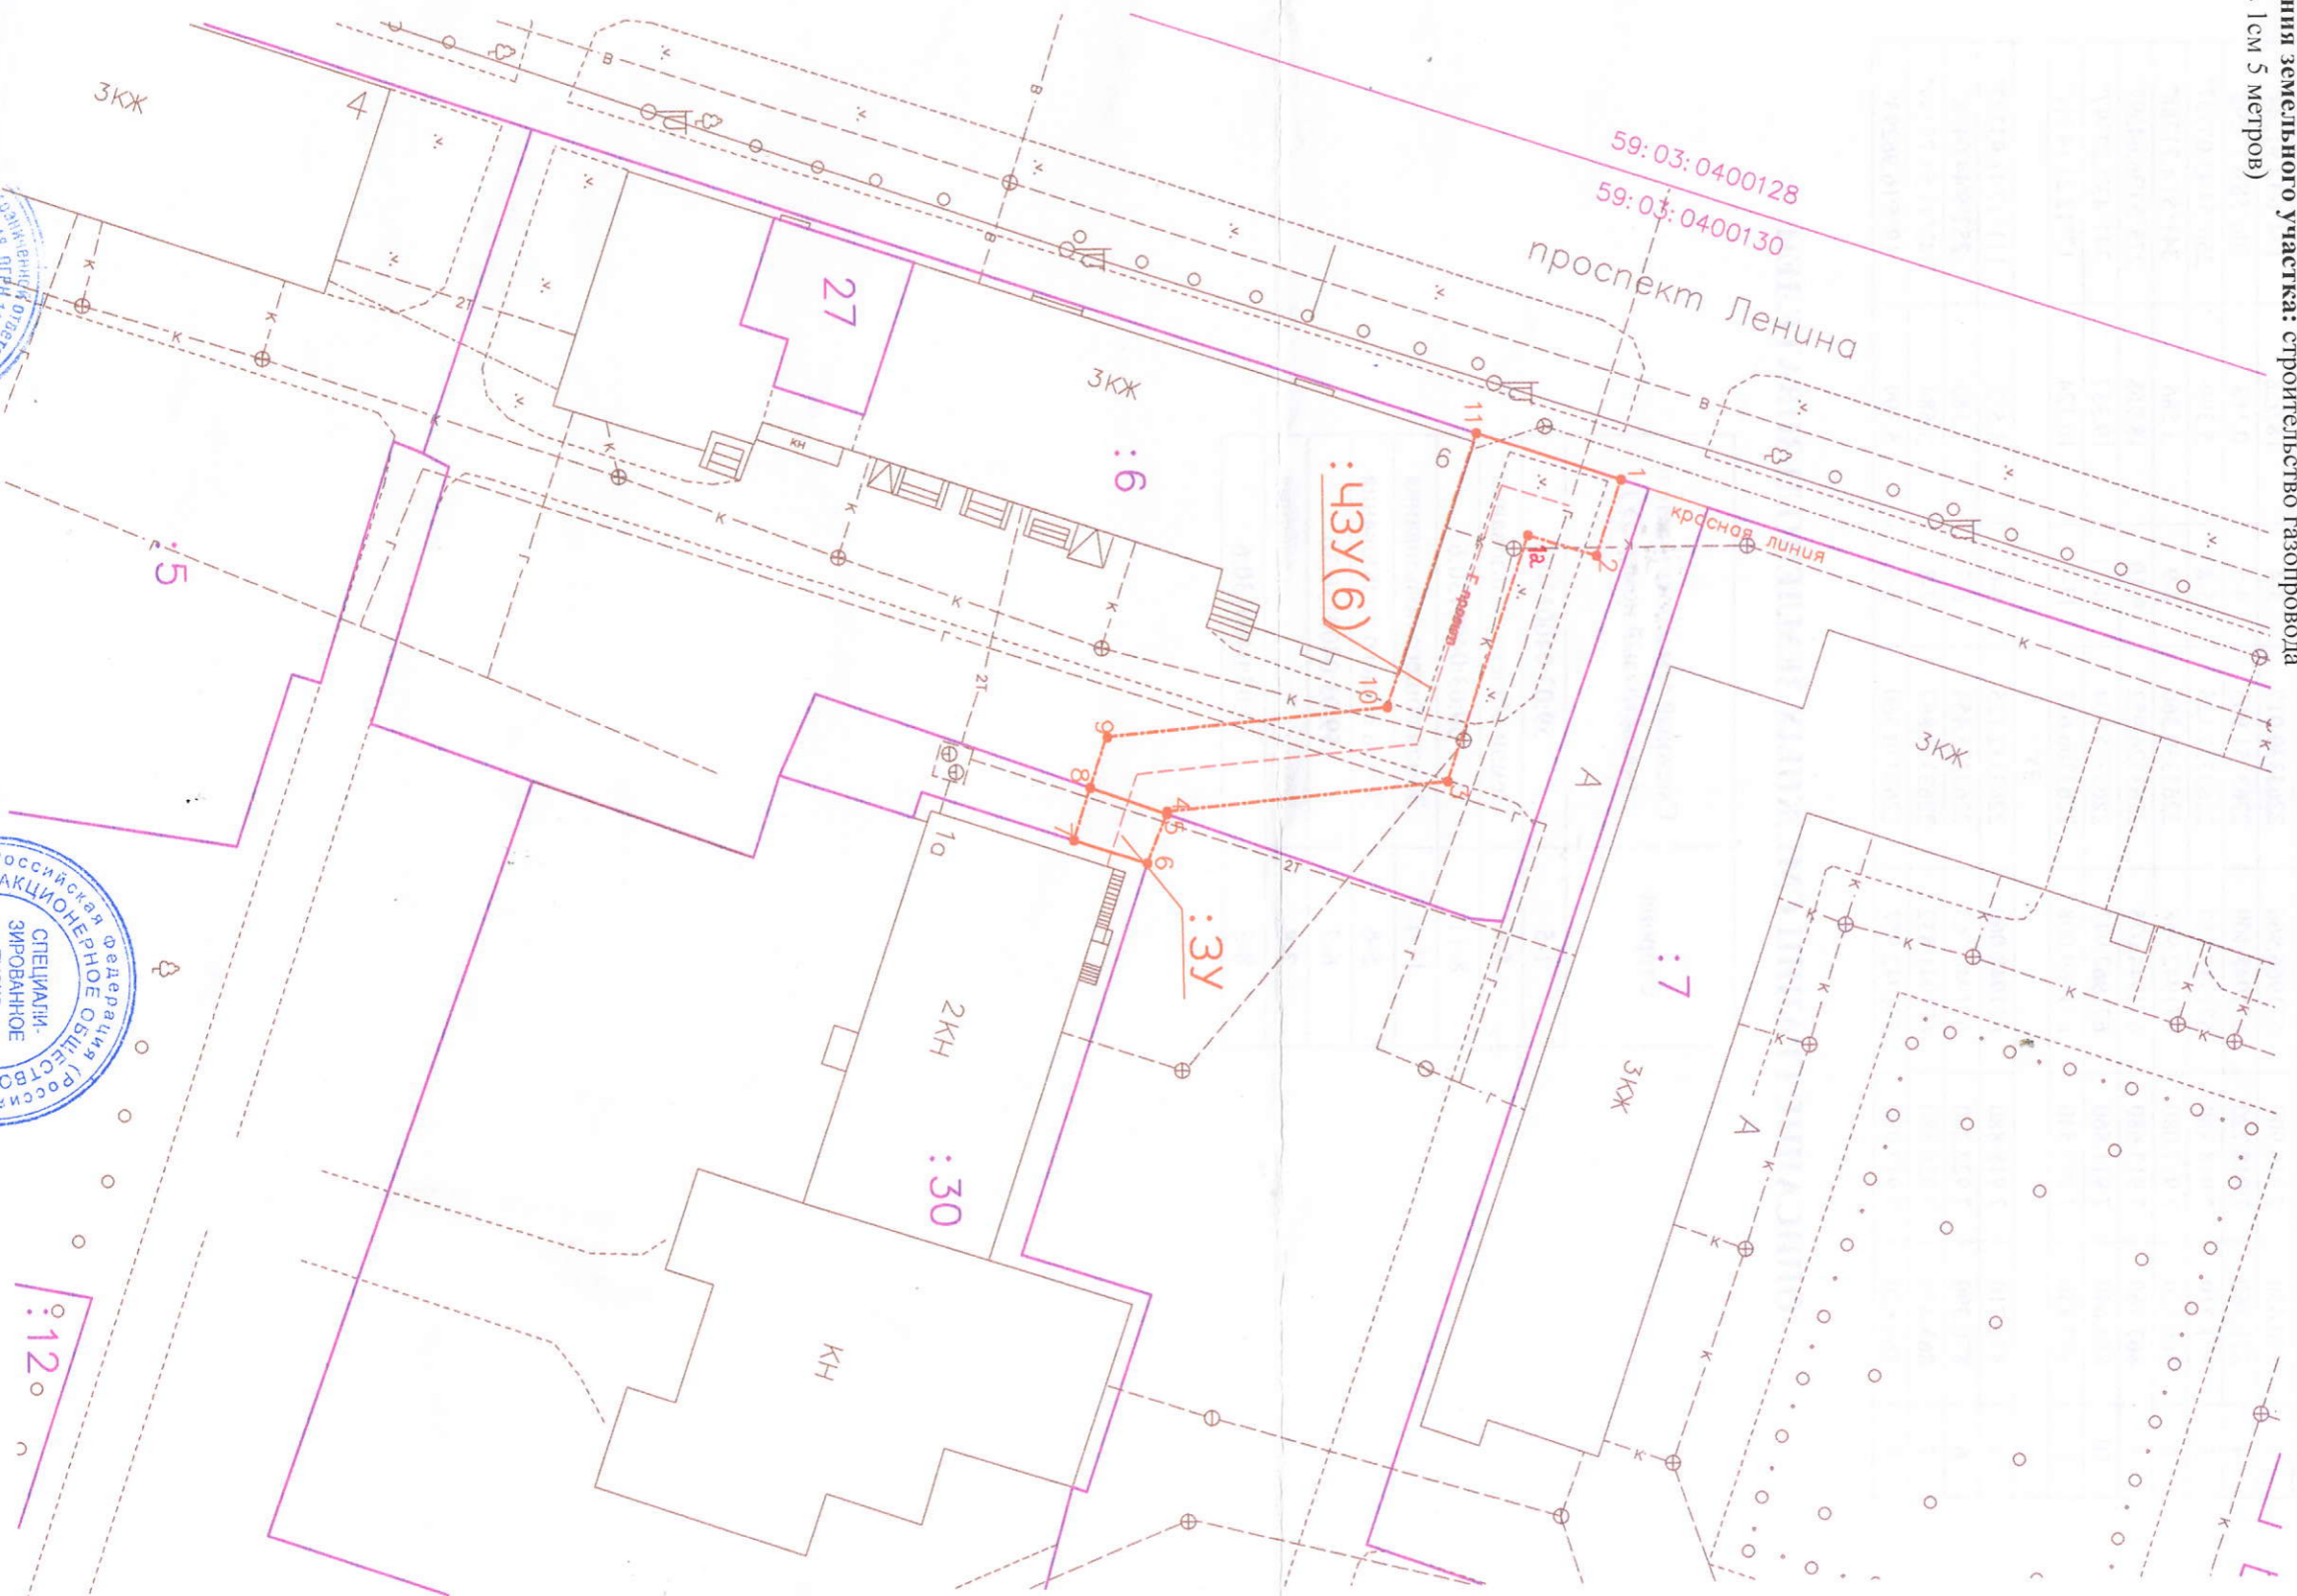


Схема изготовлена:
ООО «Березниковское кадастровое бюро»
Генеральный директор
В.В. Макухин



ЗАЯВИТЕЛЬ:

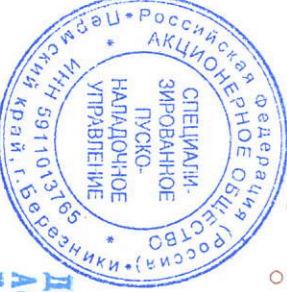

ДИРЕКТОР
АО «СИНУ»
КАЗАРИНОВ М.Л.

КАТАЛОГ КООРДИНАТ ПОВОРОТНЫХ ТОЧЕК ЧАСТИ ЗЕМЕЛЬНОГО УЧАСТКА И ЗЕМЕЛЬНОГО УЧАСТКА

№ точки	Система координат г.Березники		Координаты МСК 59			Сторона	Гор.продолжение метры	Дирекционный угол град.мин.сек.
	Хб метры	Уб метры	Хм метры	Ум метры	Сторона			
-					:ЧЗУ(б)			
1	902.480	7 896.600	671978.679	2263309.638	1-2	5.518	107°33'18.48904"	
2	900.780	7 901.850	671977.014	2263314.899	2-1а	4.795	253°9'41.73246"	
1а	896.200	7 900.430	671972.425	2263313.510	1а-3	17.386	108°17'51.8826"	
3	890.630	7 916.900	671966.966	2263330.017	3-4	18.958	174°6'12.91344"	
4	871.760	7 918.720	671948.109	2263331.965	4-5	0.168	106°58'0.17298"	
5	871.710	7 918.880	671948.060	2263332.125	5-8	5.399	250°54'43.03707"	
8	866.620	7 917.080	671942.958	2263330.360	8-9	3.586	341°51'4.71788"	
9	867.760	7 913.680	671944.075	2263326.952	9-10	18.968	275°53'36.64597"	
10	886.640	7 911.860	671962.942	2263325.004	10-11	19.337	341°43'5.23397"	
11	892.830	7 893.540	671969.008	2263306.643	11-1	10.124	17°12'23.14544"	
:ЗУ								
5	871.710	7 918.880	671948.060	2263332.125	5-6	3.573	111°17'41.93322"	
6	870.390	7 922.200	671946.763	2263335.454	6-7	5.180	252°9'44.0458"	
7	865.470	7 920.580	671941.832	2263333.867	7-8	3.684	342°11'53.75149"	
8	866.620	7 917.080	671942.958	2263330.360	8-5	5.399	19°51'6.96293"	

ОПИСАНИЕ ГРАНИЦ СМЕЖНЫХ ЗЕМЛЕПОЛЬЗОВАТЕЛЕЙ

Сторона	Смежный землепользователь (кадастровый номер ЗУ)
1-5	59:03:0400130:6
5-6	Земли общего пользования
8-11	59:03:0400130:6
11-1	Земли общего пользования
5-6	Земли общего пользования
6-7	59:03:0400130:30
7-8	Земли общего пользования
8-5	59:03:0400130:6



ПОТРЕБНОЕ
КОЛИЧЕСТВО
КОПИЙ
КАЗНАЧЕЙ

000
ФКП «Иркутское кадастровое бюро»
ИНН 5911065548
ОГРН 111911002624
618400, Пермский край, г. Березники,
ул. Веры Емильковой, д. 7, офис 208
Тел.: 8 (3424) 23-63-23