

# Схема предполагаемых к использованию земель или части земельного участка

Объект: газопровод для транспортировки природного газа под давлением до 0,6 Мпа включительно

Местоположение: Пермский край, г.Березники, ул.Окрайная, в районе дома 15

Площадь земель или части земельного участка, кв.м.: 37


Категория земель: земли населённых пунктов

Вид разрешенного использования: для строительства газопровода

Обозначение характерных точек границ	Координаты (МСК-59), м	
	X	Y
1	675668,83	2266954,03
2	675670,84	2266957,15
3	675662,42	2266962,52
4	675660,40	2266959,38

Описание границ смежных землепользователей:

- от т.1 до т.2 земли общего пользования
- от т.3 до т.4
- от т.2 до т.3 земельный участок с кадастровым номером 59:03:0000000:3903
- от т.4 до т.1 земельный участок с кадастровым номером 59:03:0400017:36

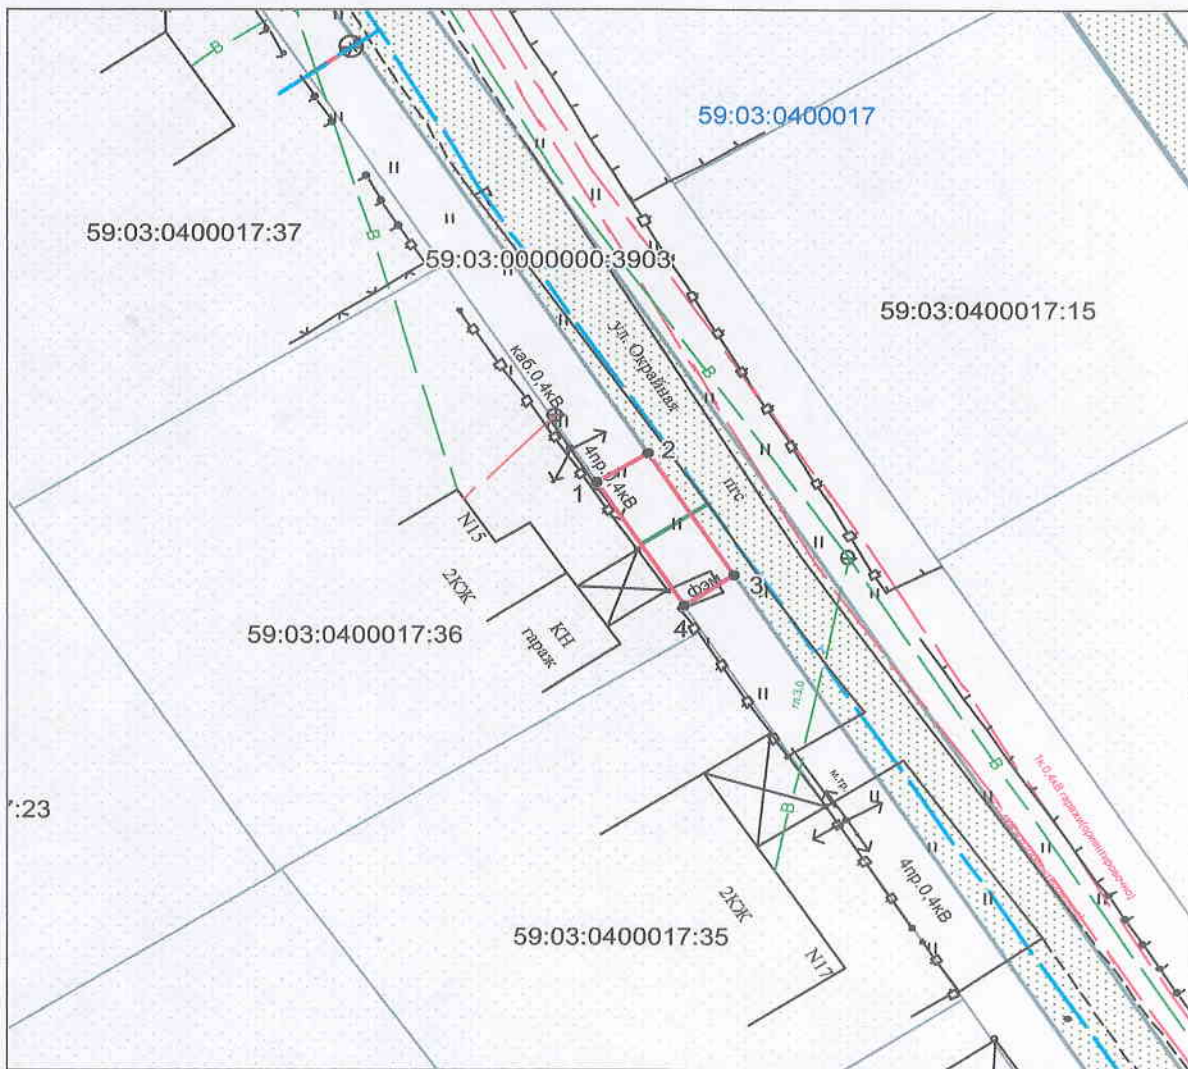

Масштаб 1:500

Условные обозначения:

- граница предполагаемых к использованию земель
- граница учтенных земельных участков
- граница кадастрового квартала
- проектируемый газопровод
- существующий газопровод
- 59:03:0400017:36 кадастровый номер земельного участка
- 59:03:0400017 номер кадастрового квартала

Заявитель \_\_\_\_\_ / И.А. Покидкина/

Верно

	МСК-59		Березники	
1	675668,83	2266954,03	4567,90	11565,85
2	675670,84	2266957,15	4569,89	11568,99
3	675662,42	2266962,52	4561,43	11574,30
4	675660,40	2266959,38	4559,43	11571,15