

Схема предполагаемых к использованию земель или части земельного участка


Объект: газопровод в рамках реализации подключения (технологического присоединения) объекта капитального строительства

Местоположение: Пермский край, р-н Усольский, г. Усолье, ул. Т. Шевченко, в районе дома 35

Площадь земель или части земельного участка, кв.м: 437

Категория земель: земли населенных пунктов

Вид разрешенного использования: для строительства газопровода

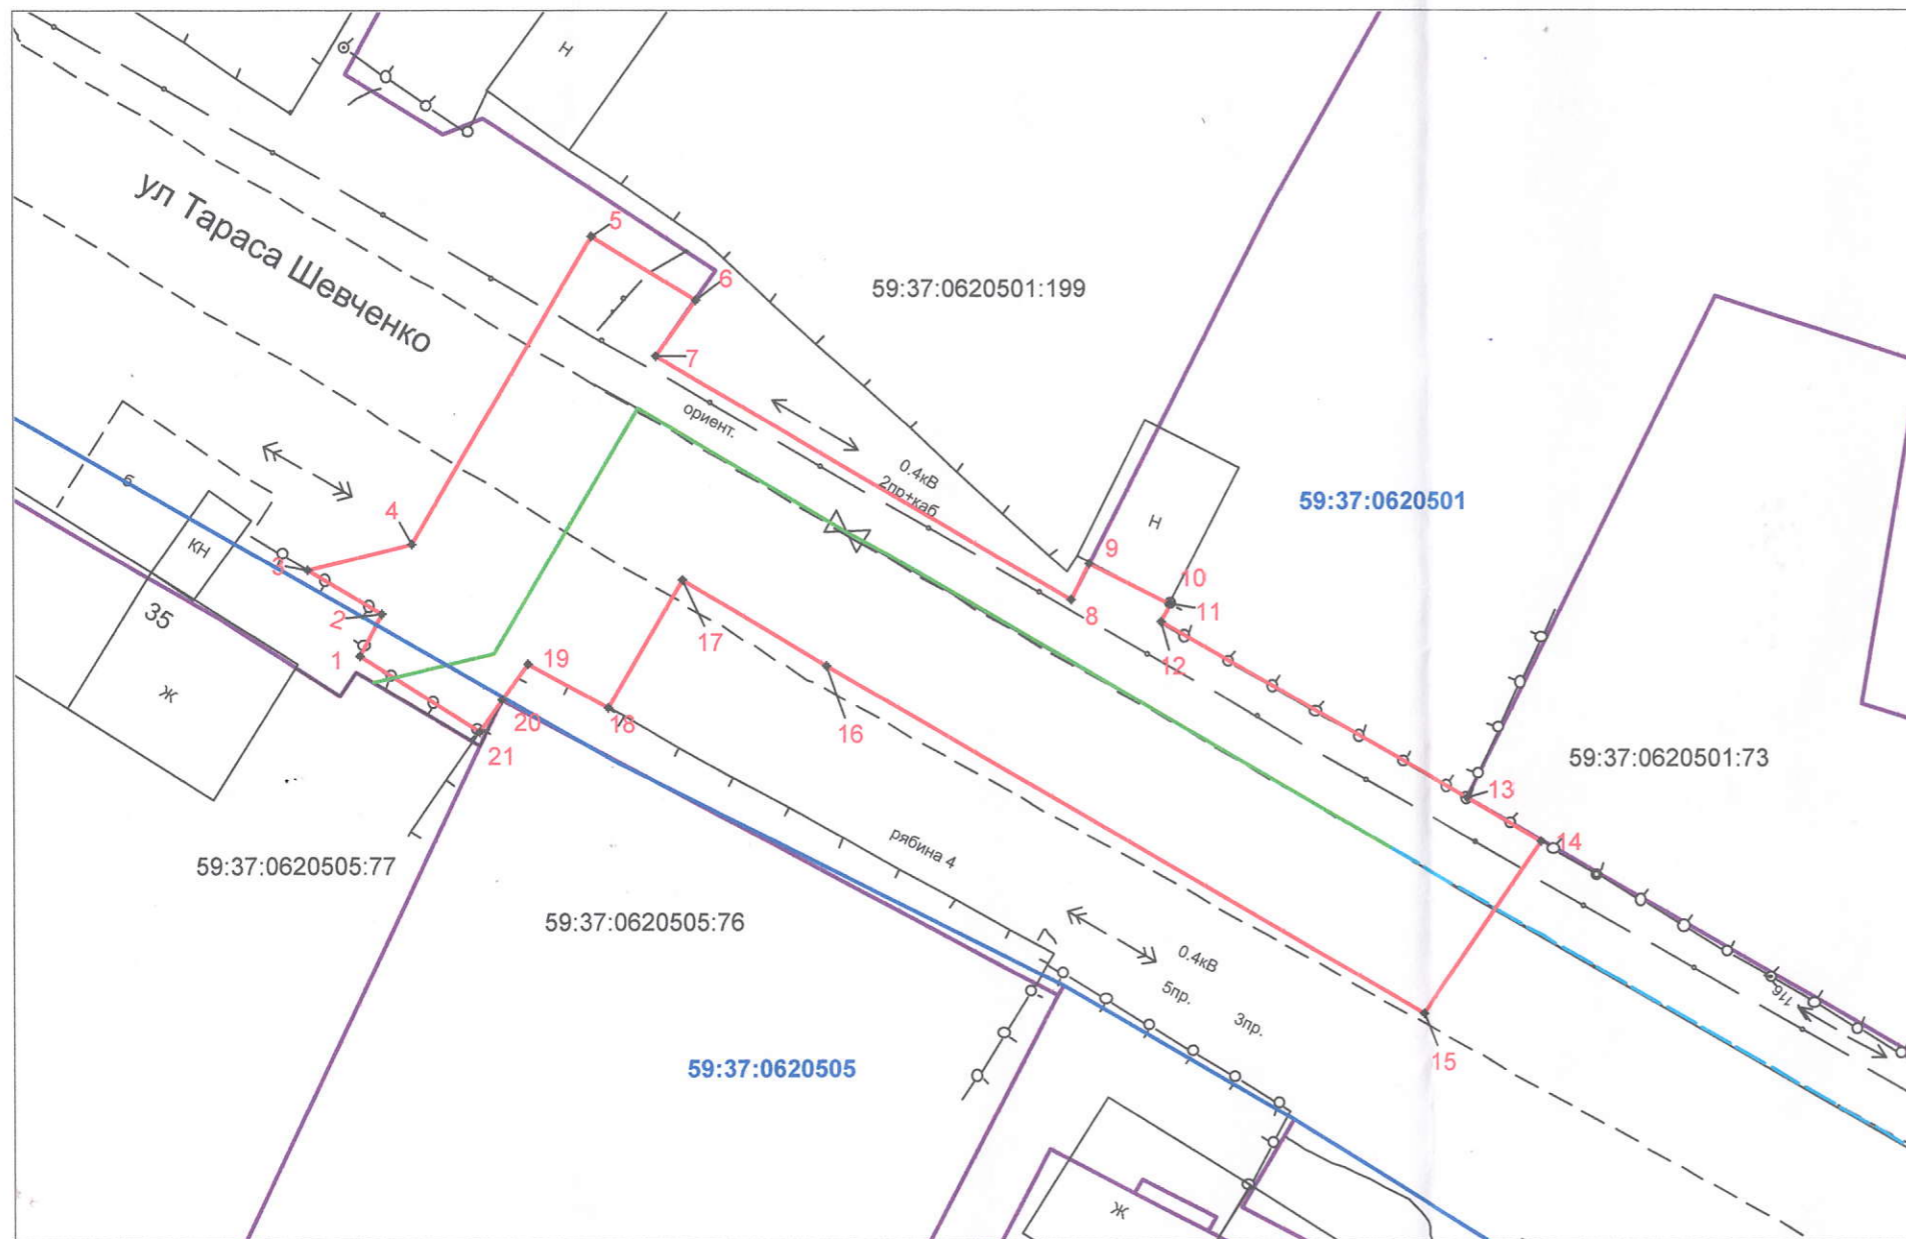

Масштаб 1:300

Обозначение характерных точек границ	Координаты, м (МСК-59)	
	X	Y
1	673546,99	2257224,52
2	673548,64	2257225,43
3	673550,44	2257222,48
4	673551,46	2257226,62
5	673563,67	2257233,77
6	673561,19	2257237,87
7	673558,9	2257236,29
8	673549,21	2257252,78
9	673550,68	2257253,53
10	673549,10	2257256,64
11	673549,06	2257256,74
12	673548,32	2257256,32
13	673541,35	2257268,53
14	673539,61	2257271,41
15	673532,8	2257266,76
16	673546,63	2257243,09
17	673549,99	2257237,34
18	673544,9	2257234,4
19	673546,69	2257231,21
20	673545,22	2257230,16
21	673543,99	2257229,32

Описание границ смежных землепользователей:

- от т.1 до т.6; от т.9 до т.13; от т.14 до т.1
 - от т.6 до т.9
 - от т.13 до т.14
- земли общего пользования
 - граница участка с кадастровым номером 59:37:0620501:199
 - граница участка с кадастровым номером 59:37:0620501:73

Условные обозначения:

- граница предполагаемых к использованию земель;
- граница учтенных земельных участков;
- граница кадастрового квартала;
- проектируемый газопровод;
- существующий газопровод;
- 59:37:0620505 - обозначение кадастрового квартала;
- 59:37:0620505:77 - кадастровый номер земельного участка;

Заявитель  /Т.А.Покидкина/

Верно



Администрация города Березники
**УПРАВЛЕНИЕ
ИМУЩЕСТВЕННЫХ
И ЗЕМЕЛЬНЫХ ОТНОШЕНИЙ**
пр. Советский, д.39,
г. Березники, Пермский край, 618417
Тел./факс (3424) 29 01 77
E-mail: uizo@berezniki.perm.ru
ОКПО 12045479, ОГРН 1025901710207
ИНН/КПП 5911000188/591101001

АО «Газпром газораспределение Пермь»
ул. Подлесная, 43, офис 304,
г. Пермь

14.12.2018 № 18-01-10/2802

На № _____ от _____

РЕШЕНИЕ
о размещении объектов № 509

Город Березники Пермского края

14.12.2018

Управление имущественных и земельных отношений администрации города Березники в соответствии с Положением о порядке и условиях размещения объектов на землях или земельных участках, находящихся в государственной или муниципальной собственности, на территории Пермского края без предоставления земельных участков и установления сервитутов, утвержденного постановлением Правительства Пермского края от 22.07.2015 № 478-п, разрешает:

акционерному обществу «Газпром газораспределение Пермь» (614000, Пермский край, г. Березники, ул. Уральских танкистов, 5, тел. 8 (3424) 26-26-18, факс 8 (3424) 26-42-83) размещение объекта:

подключение (технологическое присоединение) объекта капитального строительства к сетям газораспределения на землях, государственная собственность на которые не разграничена,

площадь 437 кв.м;

сроком до 14.12.2019г.;

местоположение: Пермский край, г. Усолье, ул. Т. Шевченко в районе дома № 35.

Приложение: схема предполагаемых к использованию земель на 1 л. в 1 экз.

Начальник управления



Н.А. Лежнева

И.С. Худеева
(3424) 29 01 81