



Администрация города Березники  
**УПРАВЛЕНИЕ  
ИМУЩЕСТВЕННЫХ  
И ЗЕМЕЛЬНЫХ ОТНОШЕНИЙ**  
пр. Советский, д.39,  
г. Березники, Пермский край, 618417  
Тел./факс (3424) 29 01 77  
E-mail: [uizo@berezniki.perm.ru](mailto:uizo@berezniki.perm.ru)  
ОКПО 12045479, ОГРН 1025901710207  
ИНН/КПП 5911000188/591101001

14.12.2018 № 18-01-10/2803

На № \_\_\_\_\_ от \_\_\_\_\_

АО «Газпром газораспределение Пермь»

ул. Подлесная, 43, офис 304,  
г. Пермь

## РЕШЕНИЕ

### о размещении объектов № 510

Город Березники Пермского края

14.12.2018

Управление имущественных и земельных отношений администрации города Березники в соответствии с Положением о порядке и условиях размещения объектов на землях или земельных участках, находящихся в государственной или муниципальной собственности, на территории Пермского края без предоставления земельных участков и установления сервитутов, утвержденного постановлением Правительства Пермского края от 22.07.2015 № 478-п, разрешает:

акционерному обществу «Газпром газораспределение Пермь» (614000, Пермский край, г. Березники, ул. Уральских танкистов, 5, тел. 8 (3424) 26-26-18, факс 8 (3424) 26-42-83) размещение объекта:

подключение (технологическое присоединение) объекта капитального строительства к сетям газораспределения на землях, государственная собственность на которые не разграничена,

площадь 45 кв.м;

сроком до 14.12.2019г.;

местоположение: Пермский край, п. Орел, ул. Камская в районе дома 6.

Приложение: схема предполагаемых к использованию земель на 1 л. в 1 экз.

Начальник управления

Н.А. Лежнева

И.С. Худеева

(3424) 29 01 81



# Схема предполагаемых к использованию земель или части земельного участка

Объект: газопровод для транспортировки природного газа под давлением до 0.6 Мпа включительно

Местоположение: Пермский край, Усольский р-н, п. Орел, ул. Камская, в районе дома 6

Площадь земель или части земельного участка, кв.м **45**

Категория земель: земли населённых пунктов


Вид разрешенного использования: для строительства газопровода

Обозначение характерных точек границ	Координаты (МСК-59), м	
	X	Y
1	666471.62	2253431.39
2	666470.73	2253435.81
3	666460.97	2253433.62
4	666461.93	2253429.20

Описание границ смежных землепользователей:

от т.1 до т.4 земли общего пользования

от т.4 до т.1 земельный участок с кадастровым номером  
59:37:0640401:61

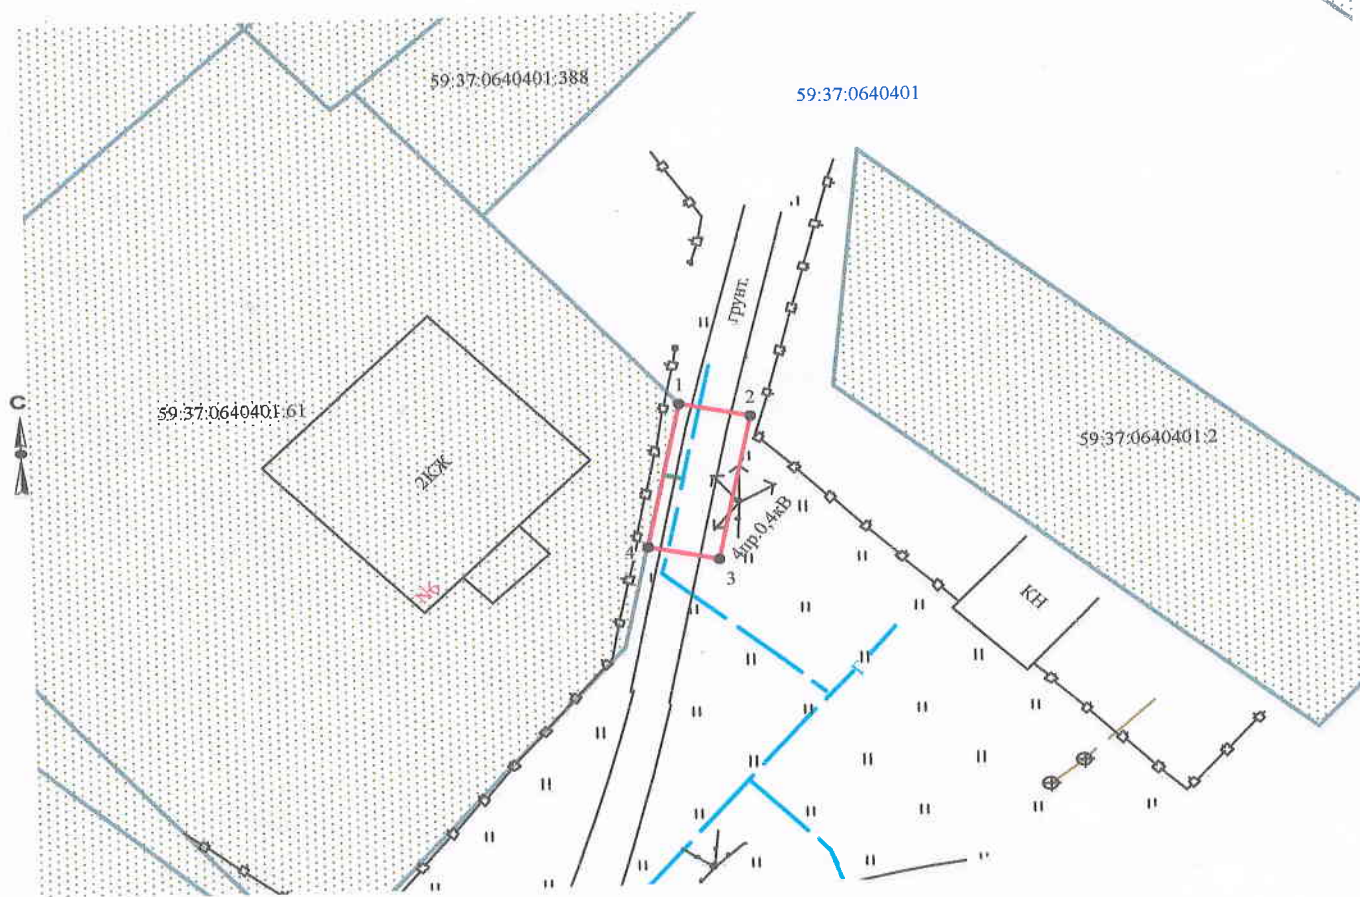

Масштаб 1:500

Заявитель

/Т.А. Покидкина/

Верно

### Условные обозначения:

- граница предполагаемых к использованию земель
- граница учтенных земельных участков
- граница кадастрового квартала
- проектируемый газопровод
- существующий газопровод
- 59:37:0640401:61 кадастровый номер земельного участка
- 59:37:0640401 номер кадастрового квартала