



Администрация города Березники
**УПРАВЛЕНИЕ
ИМУЩЕСТВЕННЫХ
И ЗЕМЕЛЬНЫХ ОТНОШЕНИЙ**
пр. Советский, д.39,
г. Березники, Пермский край, 618417
Тел./факс (3424) 29 01 77
E-mail: uizo@berezniki.perm.ru
ОКПО 12045479, ОГРН 1025901710207
ИНН/КПП 5911000188/591101001

АО «Газпром газораспределение Пермь»
ул. Подлесная, 43, офис 304,
г. Пермь

21.12.2018 № 18-01-10/2936

На № _____ от _____

РЕШЕНИЕ
о размещении объектов № 540

Город Березники Пермского края

21.12.2018

Управление имущественных и земельных отношений администрации города Березники в соответствии с Положением о порядке и условиях размещения объектов на землях или земельных участках, находящихся в государственной или муниципальной собственности, на территории Пермского края без предоставления земельных участков и установления сервитутов, утвержденного постановлением Правительства Пермского края от 22.07.2015 № 478-п, разрешает:

акционерному обществу «Газпром газораспределение Пермь» (614000, Пермский край, г. Березники, ул. Уральских танкистов, 5, тел. 8 (3424) 26-26-18, факс 8 (3424) 26-42-83) размещение объекта:

подключение (технологическое присоединение) объекта капитального строительства к сетям газораспределения на землях, государственная собственность на которые не разграничена,

площадь 1648 кв.м;

сроком до 21.12.2019г.;

местоположение: Пермский край, г. Усолье, ул. Бабинова в районе дома № 21.

Приложение: схема предполагаемых к использованию земель на 1 л. в 1 экз.

Начальник управления



Н.А. Лежнева

И.С. Худеева
(3424) 29 01 81

Схема предполагаемых к использованию земель или части земельного участка

Объект: газопровод для транспортировки природного газа под давлением до 0.6 Мпа включительно

Местоположение: Пермский край, Усольский район, г. Усолье, ул. Бабинова, в районе дома 21


Площадь земель или части земельного участка, кв.м.: 1648

Категория земель: земли населённых пунктов

Вид разрешенного использования: для строительства газопровода



Обозначение характерных точек границ	Координаты (МСК-59), м	
	X	Y
1	674932,74	2258061,29
2	674935,22	2258061,46
3	674940,11	2258059,26
4	674942,86	2258059,31
5	674941,92	2258077,01
6	674937,86	2258076,60
7	674938,02	2258074,50
8	674933,87	2258074,18
9	674930,82	2258072,49
10	674916,78	2258071,57
11	674916,37	2258073,96
12	674879,26	2258070,92
13	674879,26	2258069,65
14	674859,41	2258068,20
15	674859,20	2258071,24
16	674852,22	2258070,87
17	674854,89	2257958,47
18	674854,86	2257952,00
19	674855,82	2257951,95
20	674865,05	2257952,01
21	674864,93	2257957,18
22	674862,64	2257957,14
23	674861,64	2257983,25
24	674861,32	2258021,16
25	674860,03	2258051,80
26	674859,93	2258059,59
27	674862,47	2258059,54
28	674862,42	2258061,39
29	674897,61	2258063,28
30	674932,48	2258066,11

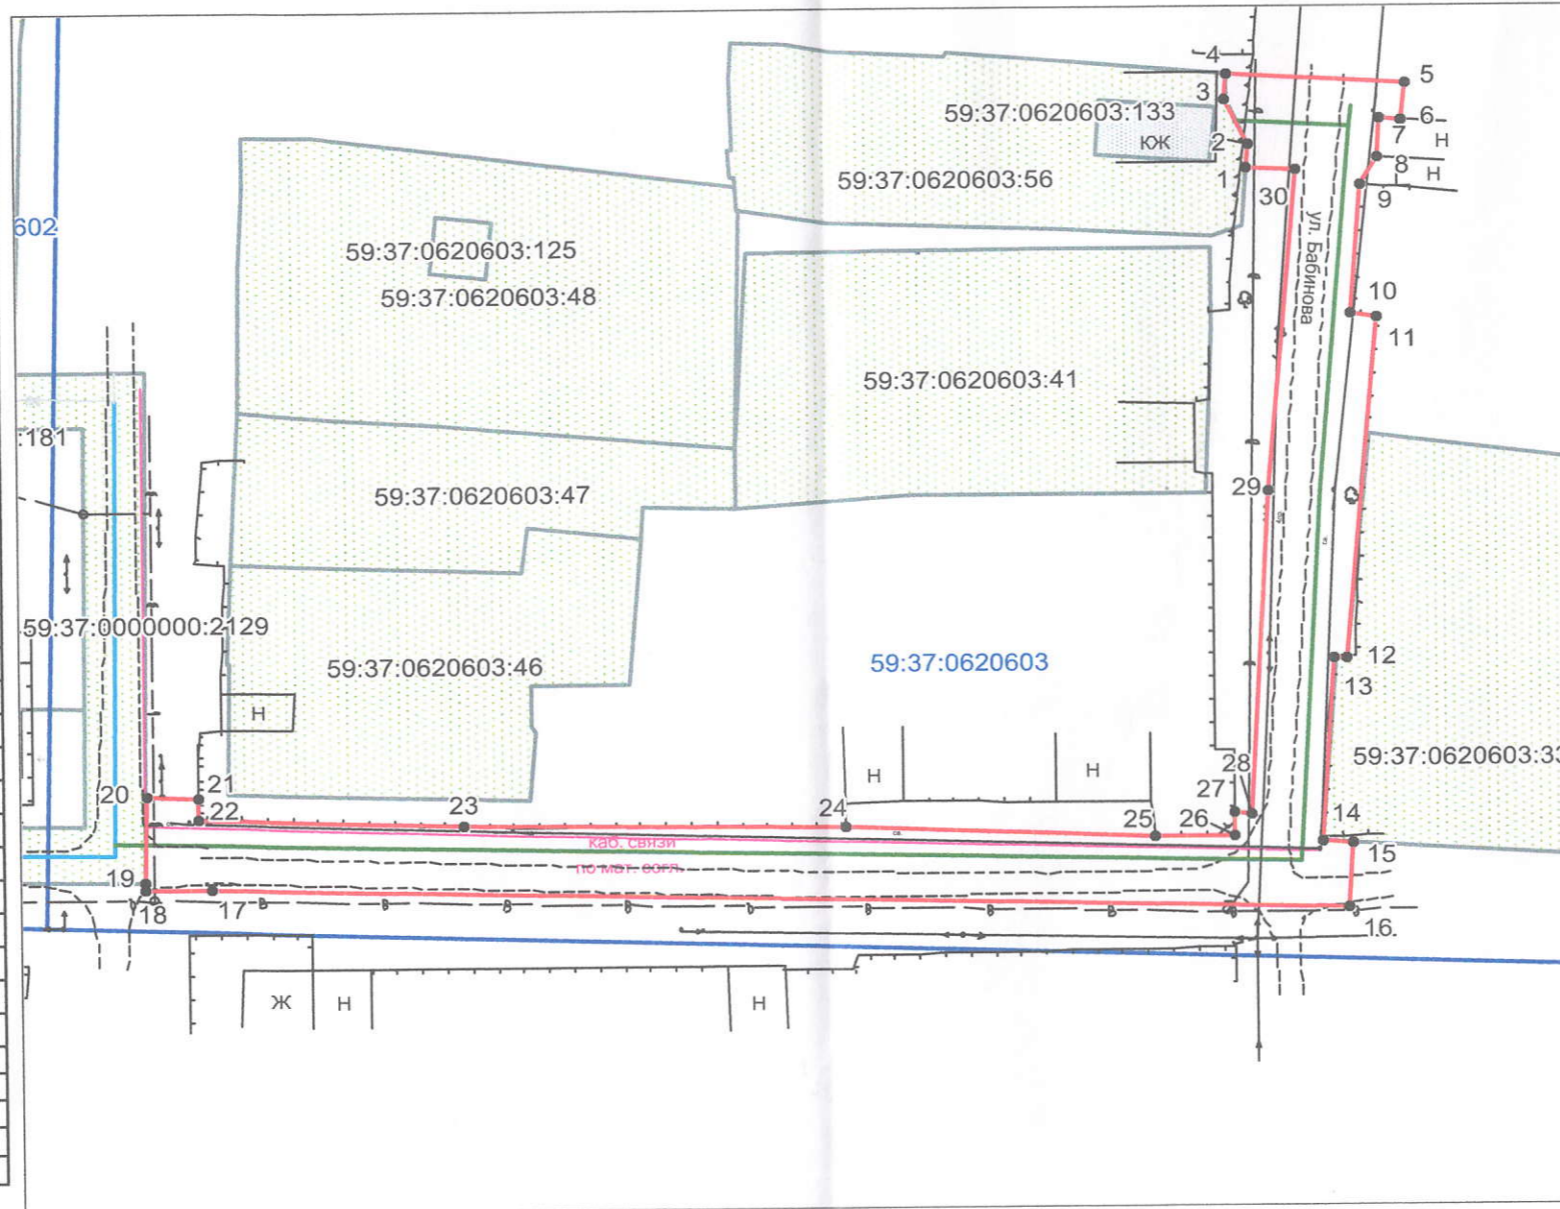

Описание границ смежных землепользователей:

- от т.1 до т.4 земельный участок с кадастровым номером 59:37:0620603:56
- от т.4 до т.12 земли общего пользования
- от т.15 до т.19 земельный участок с кадастровым номером 59:37:0620603:33
- от т.12 до т.15 земельный участок с кадастровым номером 59:37:0000000:2129

Условные обозначения:

- граница предполагаемых к использованию земель
- граница учтенных земельных участков
- граница кадастрового квартала
- проектируемый газопровод
- существующий газопровод

59:37:0620603:56 кадастровый номер земельного участка
59:37:0620603 номер кадастрового квартала

Масштаб 1:800

Заявитель _____ /Т.А. Покидкина/

Верно _____