



Администрация города Березники
**УПРАВЛЕНИЕ
ИМУЩЕСТВЕННЫХ
И ЗЕМЕЛЬНЫХ ОТНОШЕНИЙ**
пр. Советский, д.39,
г. Березники, Пермский край, 618417
Тел./факс (3424) 29 01 77
E-mail: uizo@berezniki.perm.ru
ОКПО 12045479, ОГРН 1025901710207
ИНН/КПП 5911000188/591101001

21.12.2018 № 18-01-10/2938

На № _____ от _____

АО «Газпром газораспределение Пермь»

ул. Подлесная, 43, офис 304,
г. Пермь

РЕШЕНИЕ

о размещении объектов № 542

Город Березники Пермского края

21.12.2018

Управление имущественных и земельных отношений администрации города Березники в соответствии с Положением о порядке и условиях размещения объектов на землях или земельных участках, находящихся в государственной или муниципальной собственности, на территории Пермского края без предоставления земельных участков и установления сервитутов, утвержденного постановлением Правительства Пермского края от 22.07.2015 № 478-п, разрешает:

акционерному обществу «Газпром газораспределение Пермь» (614000, Пермский край, г. Березники, ул. Уральских танкистов, 5, тел. 8 (3424) 26-26-18, факс 8 (3424) 26-42-83) размещение объекта:

подключение (технологическое присоединение) объекта капитального строительства к сетям газораспределения на землях, государственная собственность на которые не разграничена,

площадь 66 кв.м;

сроком до 21.12.2019г.;

местоположение: Пермский край, г. Усолье, ул. Лесная в районе дома № 8.

Приложение: схема предполагаемых к использованию земель на 1 л. в 1 экз.

Начальник управления



Н.А. Лежнева

И.С. Худеева

(3424) 29 01 81

Схема предполагаемых к использованию земель или части земельного участка

Объект: газопровод для транспортировки природного газа под давлением до 0,6 МПа включительно

Местоположение: Пермский край, Усольский район, г. Усолье, ул. Лесная, в районе дома 8

Площадь земель или части земельного участка, кв.м **66**


Категория земель: земли населённых пунктов

Вид разрешенного использования: для строительства газопровода

Обозначение характерных точек границ	Координаты (МСК-59), м	
	X	Y
1	672715,82	2256871,96
2	672713,08	2256878,95
3	672705,04	2256875,84
4	672707,66	2256868,69

Описание границ смежных землепользователей:

- от т.1 до т.2, земли общего пользования
- от т.3 до т.4
- от т.2 до т.3 земельный участок с кадастровым номером 59:37:0621101:833
- от т.4 до т.1 земельный участок с кадастровым номером 59:37:0621101:957

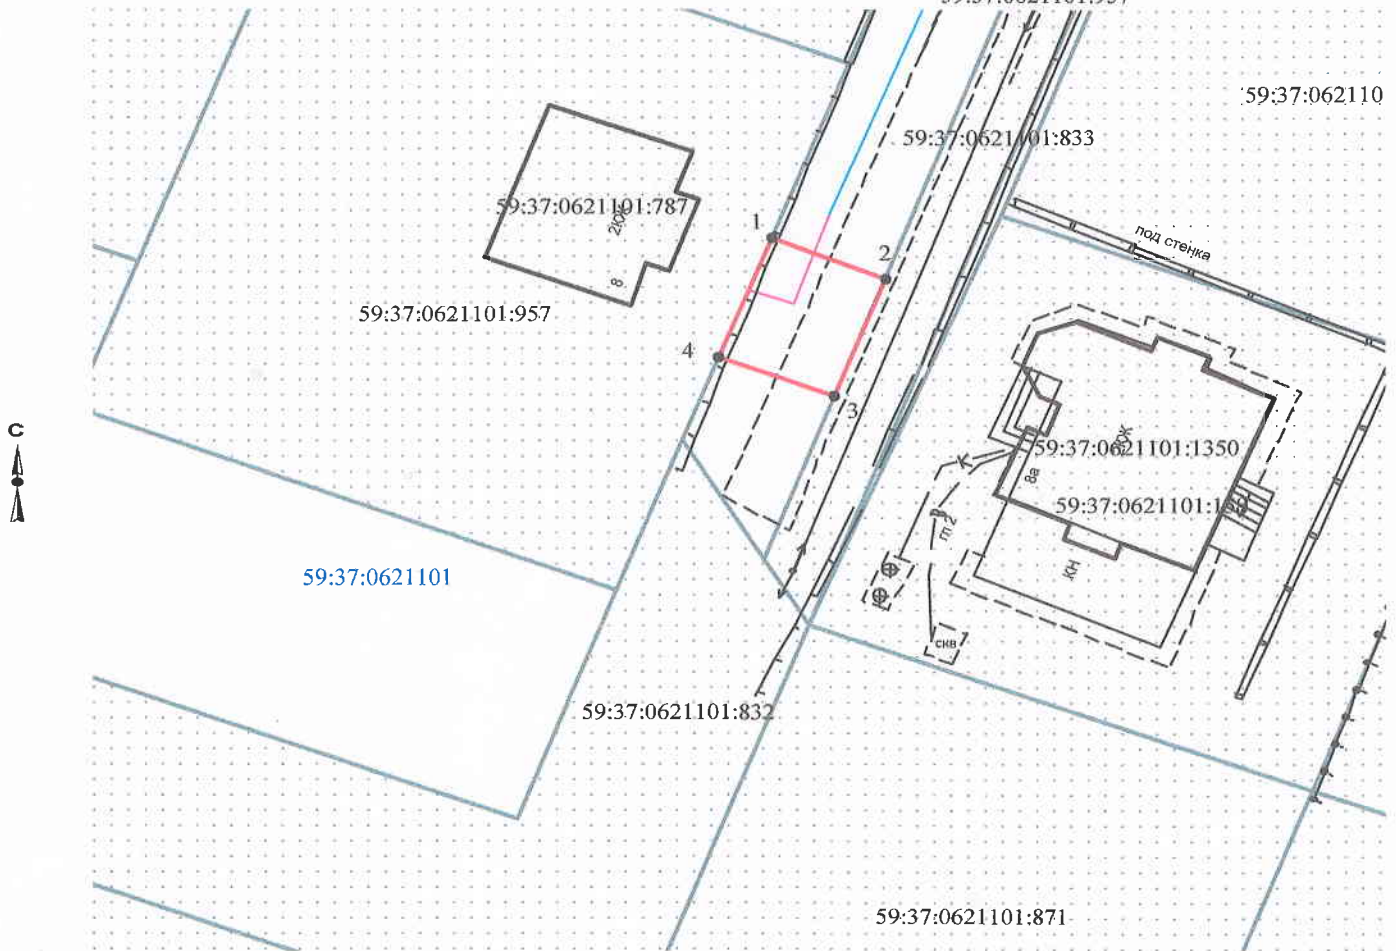

Условные обозначения:

- граница предполагаемых к использованию земель
- граница учтенных земельных участков
- граница кадастрового квартала
- проектируемый газопровод
- существующий газопровод

Масштаб 1:500

Заявитель _____ /Т.А. Покидкина/

Верно

59:37:0621101:957 кадастровый номер земельного участка
59:37:0621101 номер кадастрового квартала