



Администрация города Березники  
**УПРАВЛЕНИЕ  
ИМУЩЕСТВЕННЫХ  
И ЗЕМЕЛЬНЫХ ОТНОШЕНИЙ**  
пр. Советский, д.39,  
г. Березники, Пермский край, 618417  
Тел./факс (3424) 29 01 77  
E-mail: [uizo@berezniki.perm.ru](mailto:uizo@berezniki.perm.ru)  
ОКПО 12045479, ОГРН 1025901710207  
ИНН/КПП 5911000188/591101001

21.12.2018 № 18-01-10/2941

На № \_\_\_\_\_ от \_\_\_\_\_

АО «Газпром газораспределение Пермь»

ул. Подлесная, 43, офис 304,  
г. Пермь

### РЕШЕНИЕ

#### о размещении объектов № 544

Город Березники Пермского края

21.12.2018

Управление имущественных и земельных отношений администрации города Березники в соответствии с Положением о порядке и условиях размещения объектов на землях или земельных участках, находящихся в государственной или муниципальной собственности, на территории Пермского края без предоставления земельных участков и установления сервитутов, утвержденного постановлением Правительства Пермского края от 22.07.2015 № 478-п, разрешает:

акционерному обществу «Газпром газораспределение Пермь» (614000, Пермский край, г. Березники, ул. Уральских танкистов, 5, тел. 8 (3424) 26-26-18, факс 8 (3424) 26-42-83) размещение объекта:

подключение (технологическое присоединение) объекта капитального строительства к сетям газораспределения на землях, государственная собственность на которые не разграничена,

площадь 718 кв.м;  
сроком до 21.12.2019г.;

местоположение: Пермский край, г. Усолье, ул. Лесная, 1а (подключение в районе дома № 13 по ул. Сосновый бор).

Приложение: схема предполагаемых к использованию земель на 1 л. в 1 экз.

Начальник управления



Н.А. Лежнева

И.С. Худеева  
(3424) 29 01 81



## Схема предполагаемых к использованию земель или части земельного участка

Объект: газопровод для транспортировки природного газа под давлением до 0,6 МПа включительно  
 Местоположение: Пермский край, р-н Усольский, г. Усолье, ул. Лесная, 1а (подключение в районе дома 13 по ул. Сосновый Бор)  
 Площадь земель или части земельного участка, кв.м.: 718  
 Категория земель: земли населённых пунктов  
 Вид разрешенного использования: для строительства газопровода




Обозначение характерных точек границ	Координаты (МСК-59), м	
	X	Y
1	672438,44	2256709,58
2	672421,57	2256724,21
3	672400,39	2256742,57
4	672415,16	2256758,92
5	672429,92	2256775,28
6	672424,63	2256779,87
7	672410,12	2256763,78
8	672395,11	2256747,13
9	672394,18	2256747,95
10	672389,59	2256742,66
11	672397,33	2256735,95
12	672416,90	2256718,99
13	672433,76	2256704,38

### Описание границ смежных землепользователей:

от т.1 до т.4 земельный участок с кадастровым номером 59:37:0621101:225  
 от т.4 до т.5 земельный участок с кадастровым номером 59:37:0621101:224  
 от т.5 до т.6 земельный участок с кадастровым номером 59:37:0621101:223  
 от т.6 до т.7 земельный участок с кадастровым номером 59:37:0621101:714  
 от т.7 до т.9 земельный участок с кадастровым номером 59:37:0621101:712  
 от т.9 до т.10 земельный участок с кадастровым номером 59:37:0621101:226  
 от т.10 до т.11 земельный участок с кадастровым номером 59:37:0621101:228  
 от т.11 до т.12 земельный участок с кадастровым номером 59:37:0621101:227  
 от т.12 до т.13 земельный участок с кадастровым номером 59:37:0621101:231  
 от т.13 до т.1 земельный участок с кадастровым номером 59:37:0621101:556

### Условные обозначения:

— граница предполагаемых к использованию земель  
 — граница учтенных земельных участков  
 — граница кадастрового квартала  
 — проектируемый газопровод  
 — существующий газопровод  
 59:37:0621101:556 кадастровый номер земельного участка  
 59:37:0621101 номер кадастрового квартала

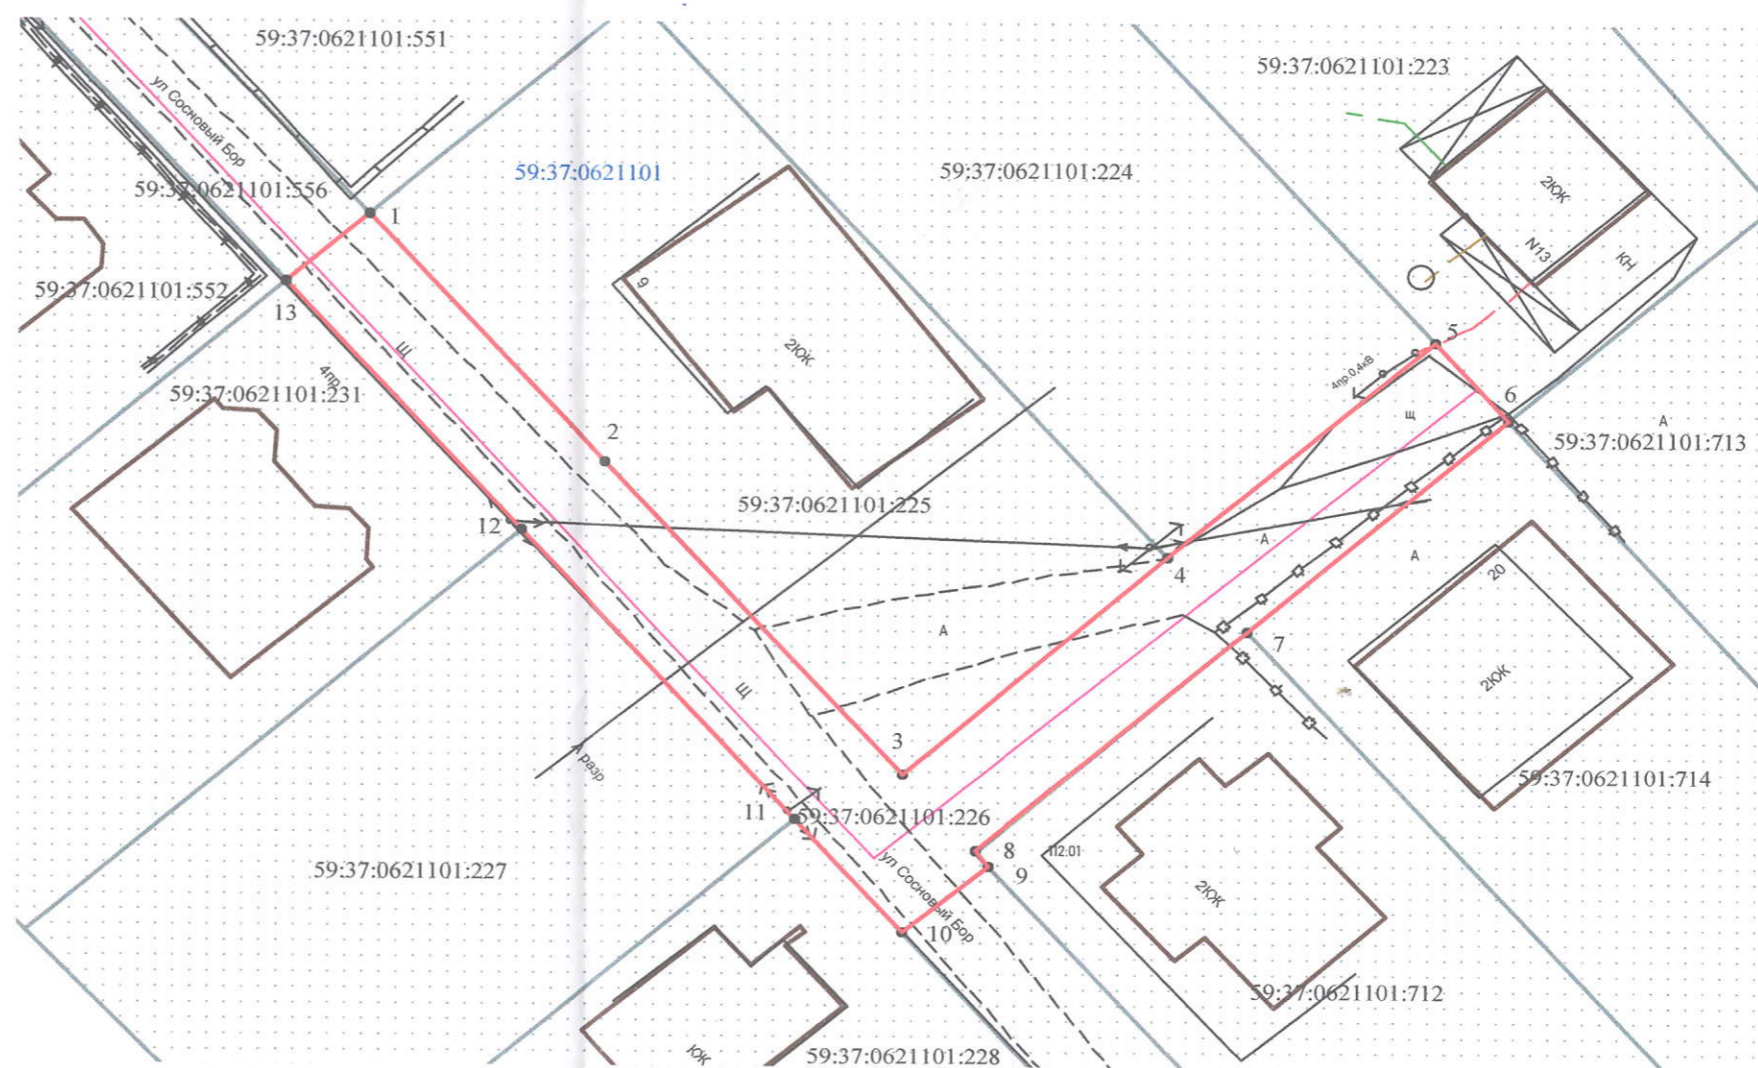

Масштаб 1:500

Заявитель \_\_\_\_\_ /Т.А. Покидкина

Верно