



Администрация города Березники  
**УПРАВЛЕНИЕ  
ИМУЩЕСТВЕННЫХ  
И ЗЕМЕЛЬНЫХ ОТНОШЕНИЙ**  
пр. Советский, д.39,  
г. Березники, Пермский край, 618417  
Тел./факс (3424) 29 01 77  
E-mail: [uizo@berezniki.perm.ru](mailto:uizo@berezniki.perm.ru)  
ОКПО 12045479, ОГРН 1025901710207  
ИНН/КПП 5911000188/591101001

21.12.2018 № 18-01-10/2935

На № \_\_\_\_\_ от \_\_\_\_\_

АО «Газпром газораспределение Пермь»

ул. Подлесная, 43, офис 304,  
г. Пермь

## РЕШЕНИЕ

### о размещении объектов № 545

Город Березники Пермского края

21.12.2018

Управление имущественных и земельных отношений администрации города Березники в соответствии с Положением о порядке и условиях размещения объектов на землях или земельных участках, находящихся в государственной или муниципальной собственности, на территории Пермского края без предоставления земельных участков и установления сервитутов, утвержденного постановлением Правительства Пермского края от 22.07.2015 № 478-п, разрешает:

акционерному обществу «Газпром газораспределение Пермь» (614000, Пермский край, г. Березники, ул. Уральских танкистов, 5, тел. 8 (3424) 26-26-18, факс 8 (3424) 26-42-83) размещение объекта:

подключение (технологическое присоединение) объекта капитального строительства к сетям газораспределения на землях, государственная собственность на которые не разграничена,  
площадь 68 кв.м;  
сроком до 21.12.2019г.;

местоположение: Пермский край, г. Усолье, ул. Красноармейская в районе дома 47 (подключение в районе дома № 21 по ул. Бабинова).

Приложение: схема предполагаемых к использованию земель на 1 л. в 1 экз.

Начальник управления

Н.А. Лежнева

И.С. Худеева  
(3424) 29 01 81



## Схема предполагаемых к использованию земель или части земельного участка

Объект: газопровод для транспортировки природного газа под давлением до 0.6 Мпа включительно

Местоположение: Пермский край, Усольский р-н, г. Усолье, ул Красноармейская, в районе дома 47  
(подключение в районе дома 21 по ул.Бабинова)

Площадь земель или части земельного участка, кв.м.: 68


Категория земель: земли населённых пунктов

Вид разрешенного использования: для строительства газопровода

Обозначение характерных точек границ	Координаты (МСК-59), м	
	X	Y
1	674861,84	2257943,98
2	674861,82	2257945,95
3	674865,19	2257945,97
4	674865,05	2257952,01
5	674855,82	2257951,95
6	674855,90	2257943,93

Описание границ смежных землепользователей:

от т.1 до т.3            земли общего пользования  
от т.4 до т.6  
от т.3 до т.4            земельный участок с кадастровым номером  
от т.6 до т.1            59:37:0000000:2129

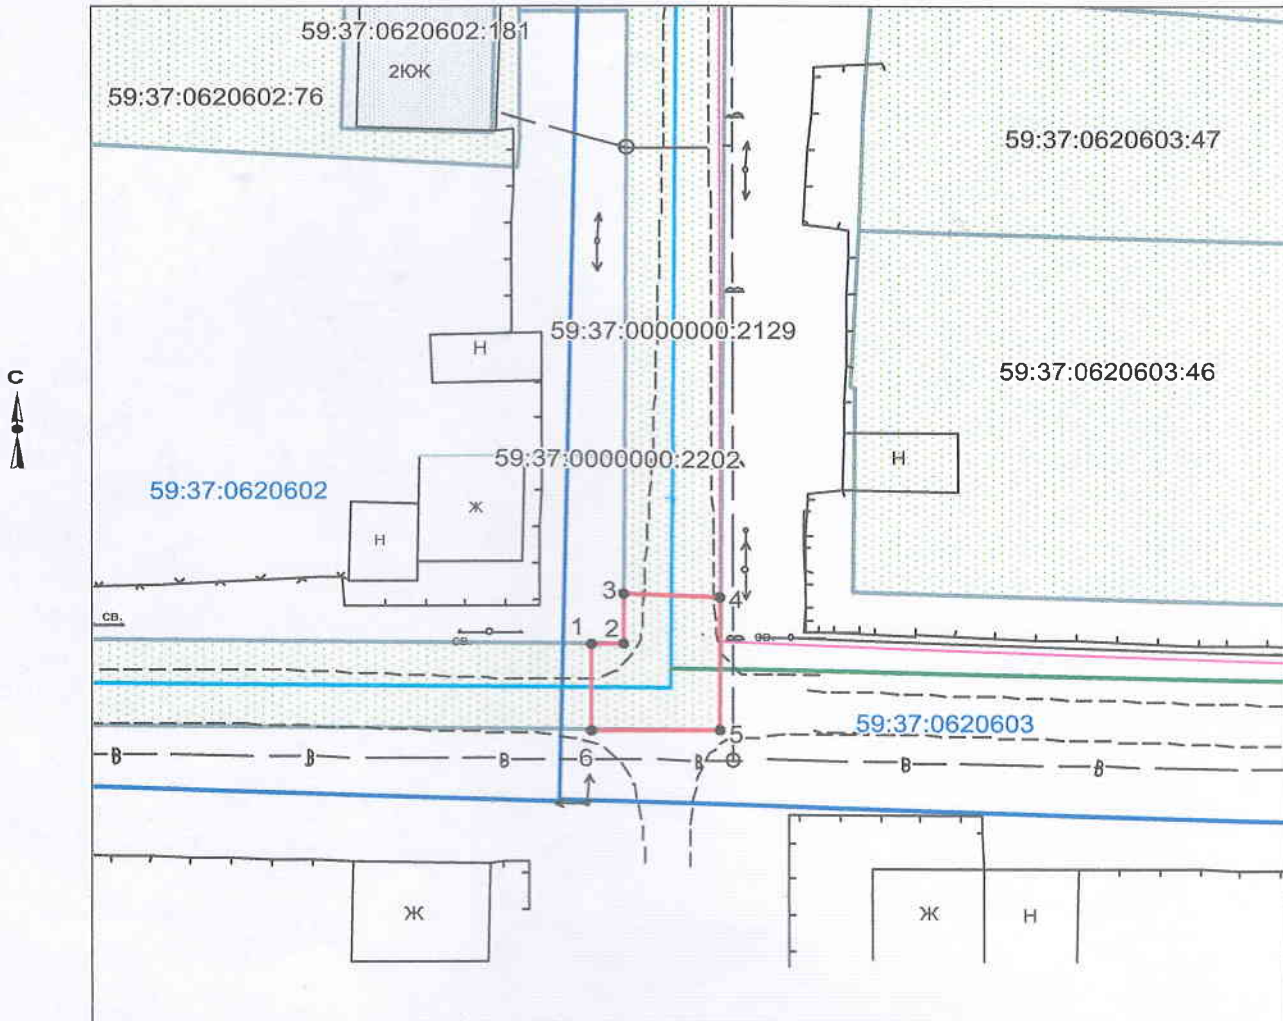

Масштаб 1:500

**Условные обозначения:**

- граница предполагаемых к использованию земель
- граница учтенных земельных участков
- проектируемый газопровод
- существующий газопровод

заявитель \_\_\_\_\_ /И.А. Шокидкина/

59:37:0000000:109 кадастровый номер земельного участка

59:37:0620502 номер кадастрового квартала

Верно