


**СХЕМА расположения земельного участка или земельных участков на кадастровом плане территории по адресу: Пермский край, город Березники, район жилого дома № 112, по улице Юбилейной**

Участковый номер земельного участка: 13У1  
 Площадь земельного участка: 10 м<sup>2</sup>

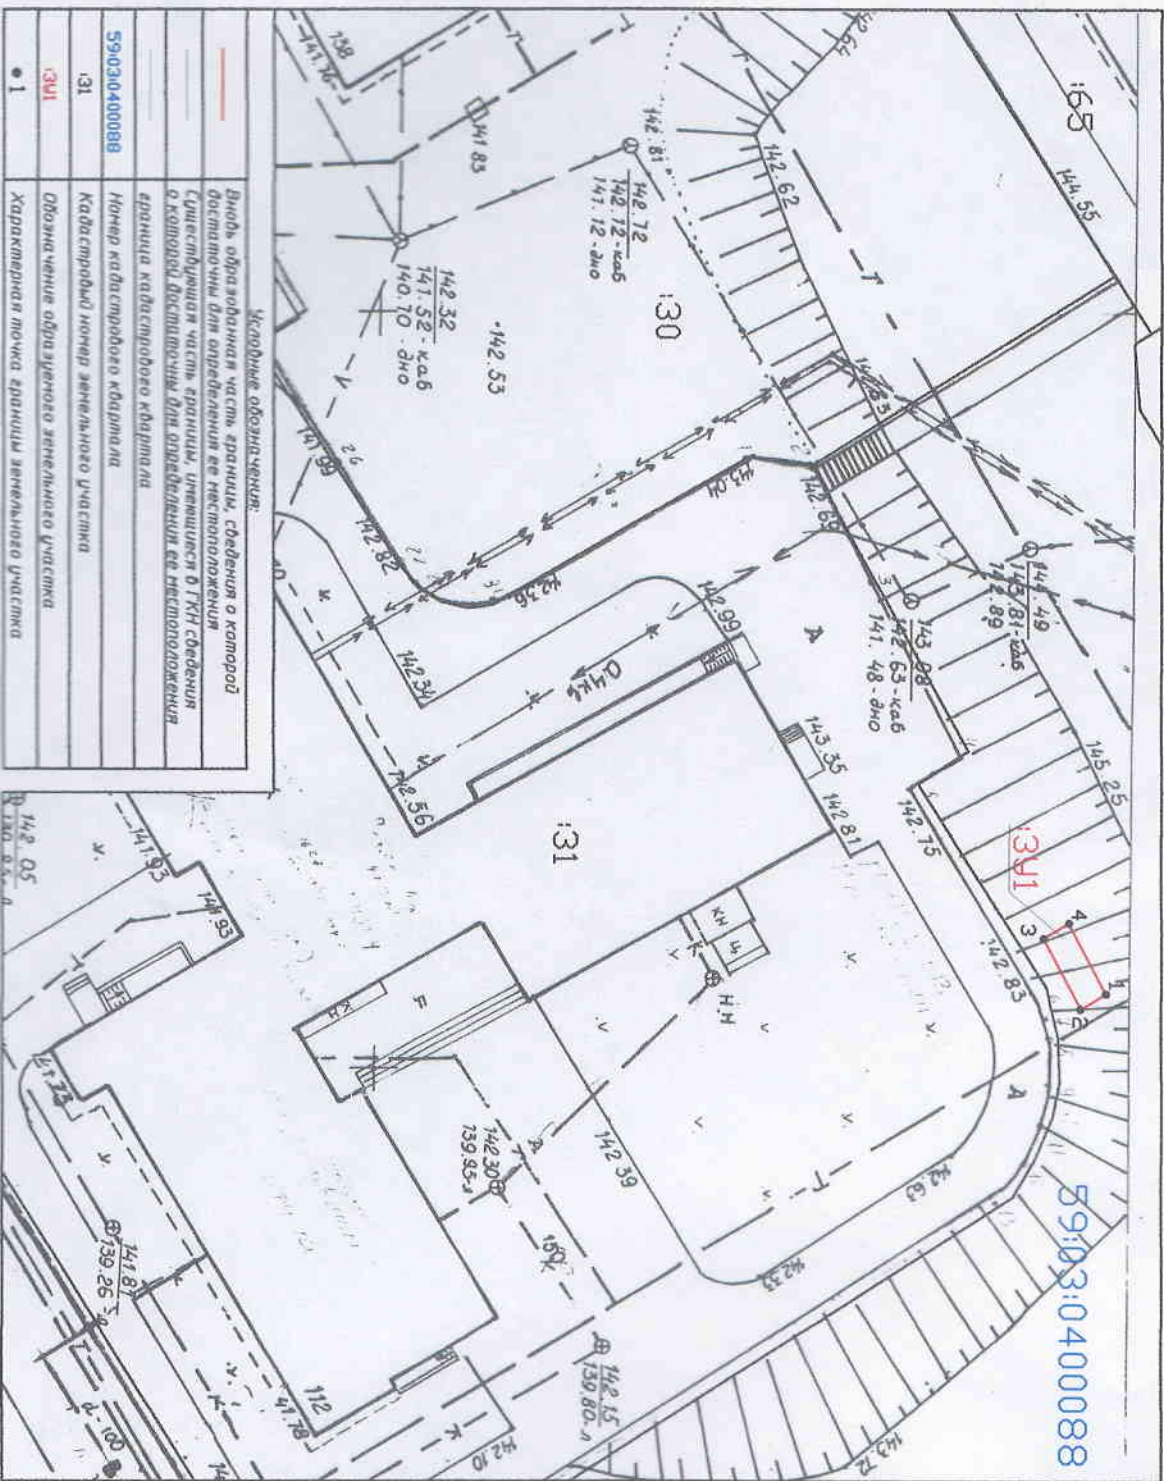

**УТВЕРЖДЕНА**

Исполнительное отделение государственной кадастровой палаты Пермского края

отдел государственной кадастровой палаты Пермского края

санитарный, градостроительный отдел государственной кадастровой палаты Пермского края

или подписавших специалистов государственной кадастровой палаты Пермского края

от № \_\_\_\_\_

Обозначение характерных точек границы	Координаты, м	
	X	Y
1	672102.38	2267507.35
2	672100.72	2267508.36
3	672098.26	2267503.68
4	672099.93	2267502.67

# КАТАЛОГ КООРДИНАТ ПОВОРОТНЫХ ТОЧЕК ЗЕМЕЛЬНЫХ УЧАСТКОВ

Система координат Пермский край, г.Березники,  
в районе жилого дома 112 по улице Юбилейная

Номера Точек участка	X	Y
1	997,80	12095,05
2	996,13	12096,05
3	993,70	12091,35
4	995,38	12090,35

Площади участков в кв.м 10