


СХЕМА расположения земельного участка или земельных участков на кадастровом плане территории по адресу: Пермский край, г.Березники, Прадобреевский район, квартал №12

Условный номер земельного участка: 03У1
 Площадь земельного участка: 316 кв.м.

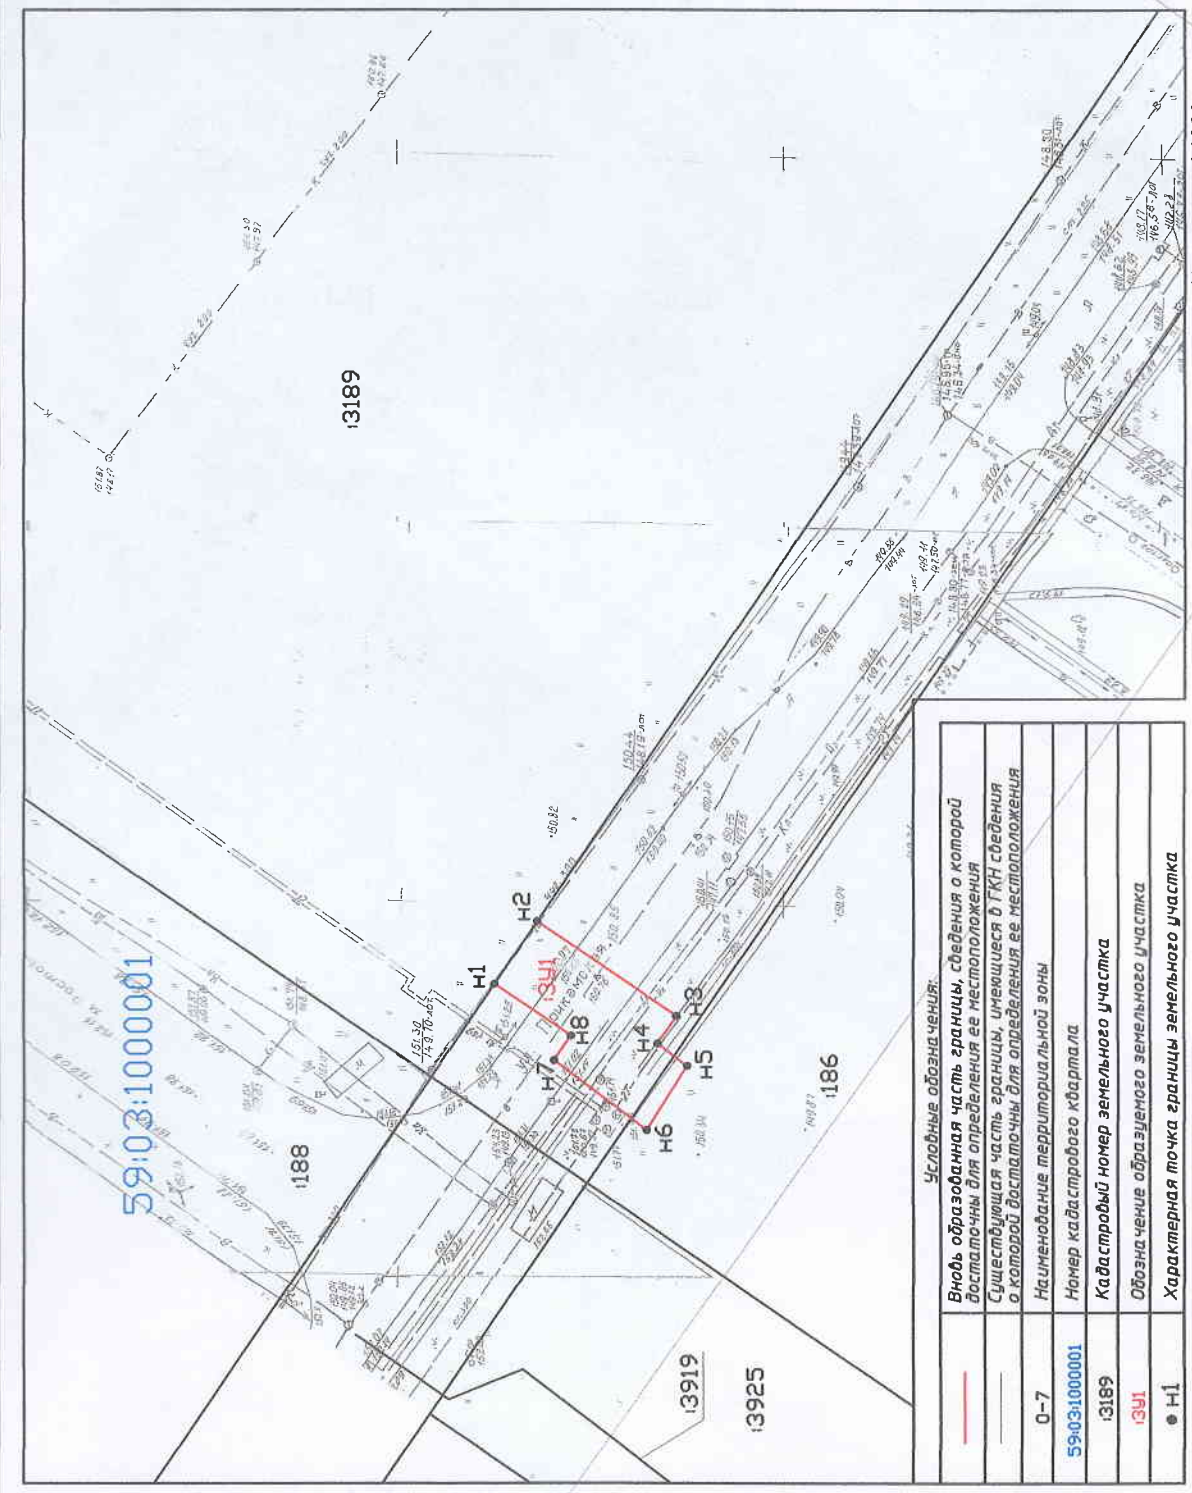

УТВЕРЖДЕНА

Инициативные документы об установлении, уточнении местоположения
 оранной воздушной Влети или оранной лесного
 саподробления, пришедших решения об установлении скены
 или лобныхых соглашения о перераспределении земельных (участков)

№ _____

| Обозначение характерных точек границ | Координаты, м | | |
|--|---------------|------------|---|
| | X | Y | Z |
| 1 | 2 | 3 | |
| H1 | 676161.93 | 2255573.24 | |
| H2 | 676156.29 | 2255581.50 | |
| H3 | 676137.80 | 2255568.97 | |
| H4 | 676140.35 | 2255565.32 | |
| H5 | 676136.44 | 2255562.39 | |
| H6 | 676141.76 | 2255553.88 | |
| H7 | 676154.07 | 2255563.12 | |
| H8 | 676151.80 | 2255566.38 | |

| Условные обозначения: | |
|-----------------------|---|
| | Вновь образованная часть границы, сведения о которой достаточны для определения ее местоположения |
| | Существующая часть границы, имеющаяся в ГКН сведения о которой достаточны для определения ее местоположения |
| 0-7 | Наименование территориальной зоны |
| 59:03:1000001 | Номер кадастрового квартала |
| 03189 | Кадастровый номер земельного участка |
| 03У1 | Обозначение образуемого земельного участка |
| ● H1 | Характерная точка границы земельного участка |

Категория земель – земли населенных пунктов

Масштаб 1:1000

КАТАЛОГ КООРДИНАТ ПОВОРОТНЫХ ТОЧЕК ЗЕМЕЛЬНЫХ УЧАСТКОВ

Система координат Пермский край, г.Березники,
Правобережный район, квартал №12

| Номера Точек участка | X | Y |
|----------------------------|----------|--------|
| н1 | 5 137,95 | 188,65 |
| н2 | 5 132,25 | 196,87 |
| н3 | 5113,84 | 184,21 |
| н4 | 5116,42 | 180,58 |
| н5 | 5112,53 | 177,62 |
| н6 | 5117,91 | 169,15 |
| н7 | 5130,15 | 178,47 |
| н8 | 5127,86 | 181,72 |

Площади участков в кв.м 316

Объект: Тепловая сеть

Местоположение: Пермский край, г. Березники, Мавошеринский р-н, квартал 12
 ул. Мухоморова
 (согласно сведениям государственного кадастра недвижимости)

Площадь земель или части земельного участка, кв. м: 316

Категория земель: Земли населенного пункта
 (при наличии)

Вид разрешенного использования: _____

(при наличии)

| Каталог координат, м | | |
|----------------------|-----------|------------|
| № точки границы | X | Y |
| Н 1 | 676161,93 | 2255573,24 |
| Н 2 | 676156,29 | 2255581,50 |
| Н 3 | 676137,80 | 2255568,97 |
| Н 4 | 676140,35 | 2255565,32 |
| Н 5 | 676136,44 | 2255562,39 |
| Н 6 | 676141,76 | 2255553,88 |
| Н 7 | 676154,07 | 2255563,12 |
| Н 8 | 676157,80 | 2255566,38 |

Описание границ смежных землепользователей:

от _____ точки до _____ точки

Условные обозначения:

1 : 1000

Масштаб

Заявитель:



А. В. Мокруссене

(Подпись, расшифровка подписи)

Верно

(для юридических лиц
и индивидуальных предпринимателей)