


Схема предполагаемых к использованию земель или части земельного участка

Объект: Газопровод для транспортировки природного газа под давлением до 0,6 МПа включительно
 Местоположение: Пермский край, г. Березники, ул. Большевикская, у дома 133
 Площадь земель или части земельного участка, кв.м: 40
 Категория земель: земли населенных пунктов

Вид разрешенного использования: для строительства газопровода

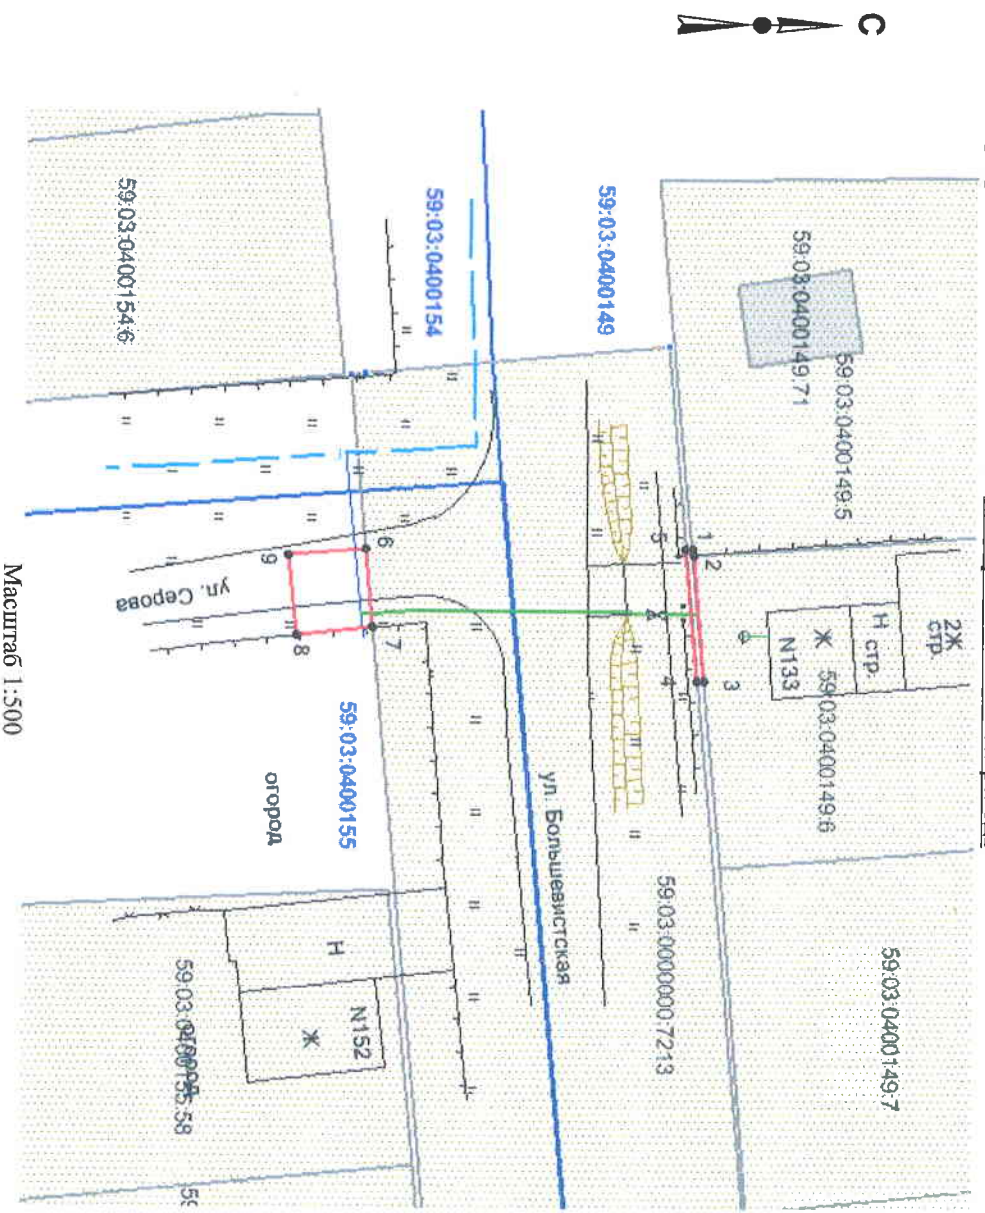

Масштаб 1:500

- Описание границ смежных землепользователей:
- от т.1 до т.2 - граница участка с кадастровым № 59:03:0400149:5
 - от т.2 до т.3 - граница участка с кадастровым № 59:03:0400149:6
 - от т.3 до т.4, т.5 до т.1, т.7 до т.6 - земли общего пользования
 - от т.4 до т.5, т.6 до т.7 - граница участка с кадастровым № 59:03:0000000:72:13

Обозначение характерных точек границ	Координаты, м (МСК-59)	
	X	Y
1	671927,82	2266128,44
2	671927,87	2266128,98
3	671928,73	2266138,43
4	671928,20	2266138,44
5	671927,29	2266128,43
6	671903,20	2266128,54
7	671903,75	2266134,54
8	671898,00	2266135,13
9	671897,37	2266129,10

Условные обозначения:

- граница предполагаемых к использованию земель;
- граница учтенных земельных участков;
- граница кадастрового квартала;
- проектируемый газопровод;
- существующий газопровод;
- обозначение кадастрового квартала;
- кадастровый номер земельного участка.

Заявитель


 /И.А. Покидкина/

Верно

Каталог координат

Система координат: г. Березники

№	X	Y
1	832.564	10714.991
2	832.610	10715.531
3	833.406	10724.987
4	832.876	10724.993
5	832.034	10714.977
6	807.944	10714.924
7	808.453	10720.928
8	802.699	10721.479
9	802.110	10715.445