

Схема предполагаемых к использованию земель или части земельного участка

Объект: газопровод для транспортировки природного газа под давлением до 0,6 МПа включительно


Местоположение: Пермский край, г. Березники, ул. Челюскинцев, в районе дома 144

Площадь земель или части земельного участка, кв.м.: **301**

Категория земель: земли населенных пунктов

Вид разрешенного использования: для строительства газопровода

№ точки границы	Каталог координаты, м (МСК-59)	
	X	Y
1	672033,16	2266711,38
2	672014,61	2266737,02
3	672006,51	2266731,16
4	672024,09	2266706,86
5	672027,26	2266709,97

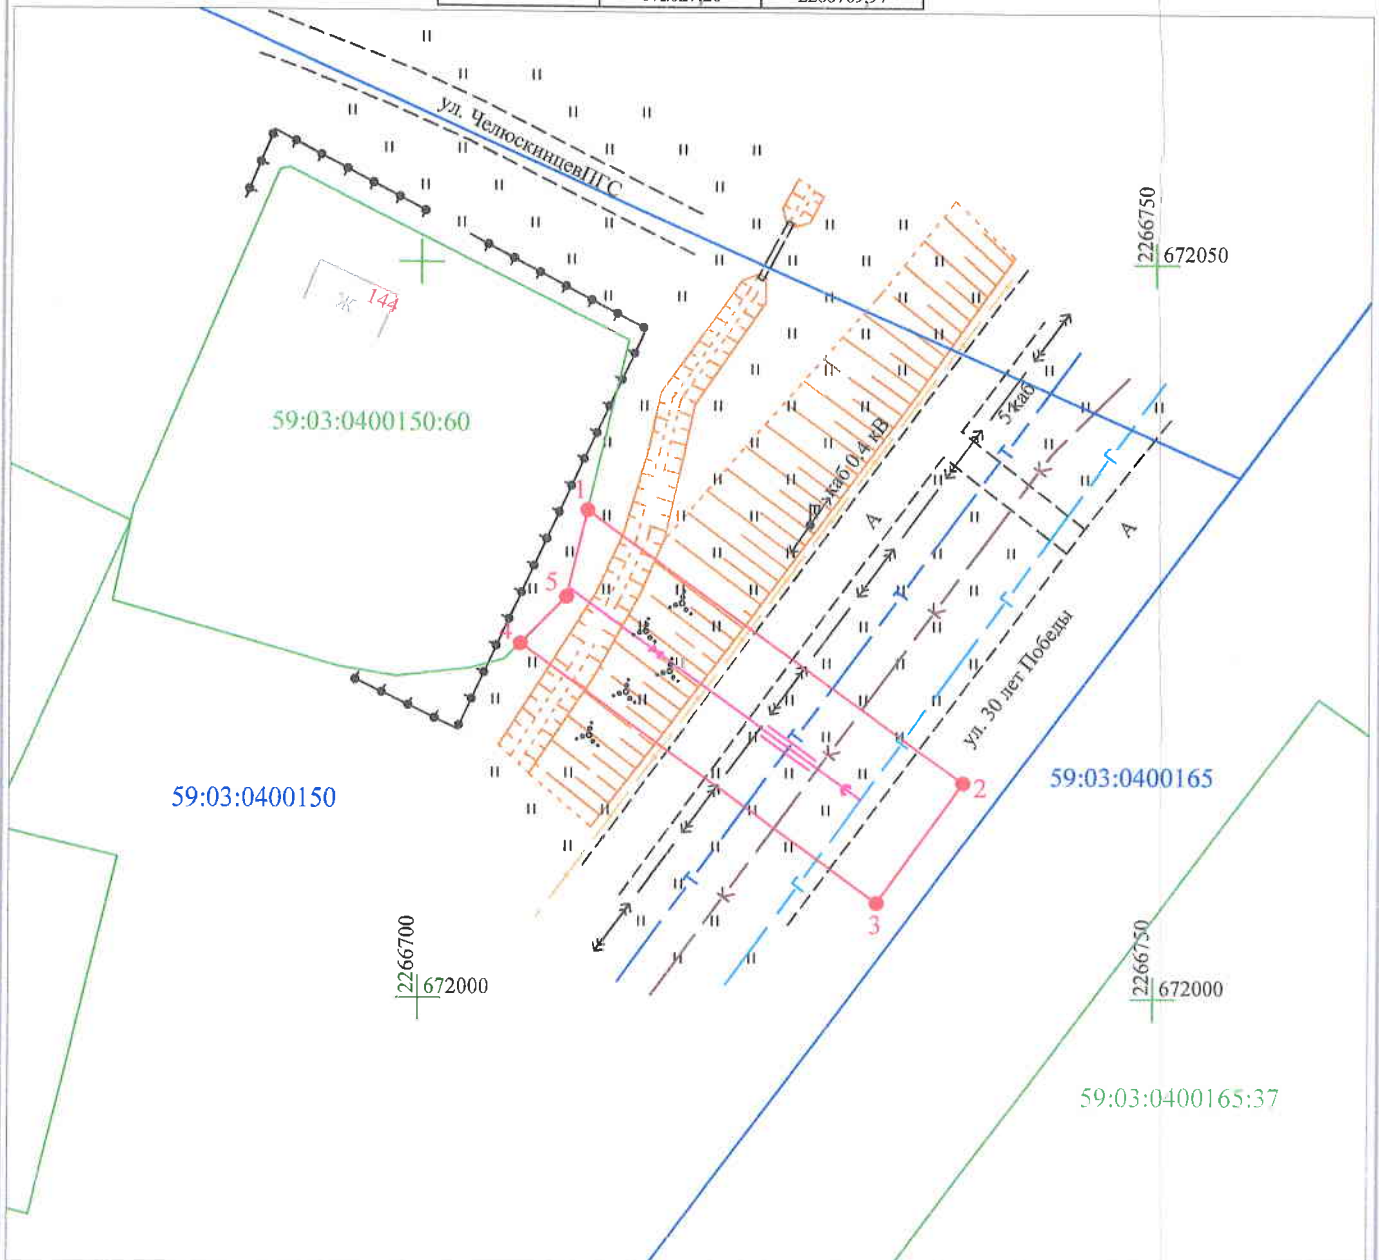

Масштаб 1:500

Условные обозначения:

- - граница предполагаемых к использованию земель или части земельного участка
- - граница земельного участка учтенного в ГКН
- - граница кадастрового квартала
- 59:03:0000000 - обозначение кадастрового квартала
- 59:03:0000000:1 - кадастровый номер земельного участка в кадастровом квартале
- 1, 2, 3, ... - обозначение точек образуемой части земельного участка
- - проектируемый газопровод
- - существующий газопровод

Описание границ смежных землепользователей:

от т. 1 до т. 4 - земли общего пользования
от т. 4 до т. 1 - земельный участок с кадастровым номером 59:03:0400150:60

Заявитель Г.А. Покидкина/
(подпись, расшифровка подписи)
МП
(для юридических лиц и ИП)

Верно