

Схема предполагаемых к использованию земель или части земельного участка

Объект: газопровод для транспортировки природного газа под давлением до 0,6 МПа включительно


Местоположение: Пермский край, г. Березники, ул. Дедюхинская, в районе дома 26

Площадь земель или части земельного участка, кв.м.: 5

Категория земель: земли населенных пунктов

Вид разрешенного использования: для строительства газопровода

№ точки границы	Каталог координаты, м (МСК-59)	
	X	Y
1	675428,37	2266753,40
2	675428,61	2266753,84
3	675420,17	2266759,24
4	675419,92	2266758,80

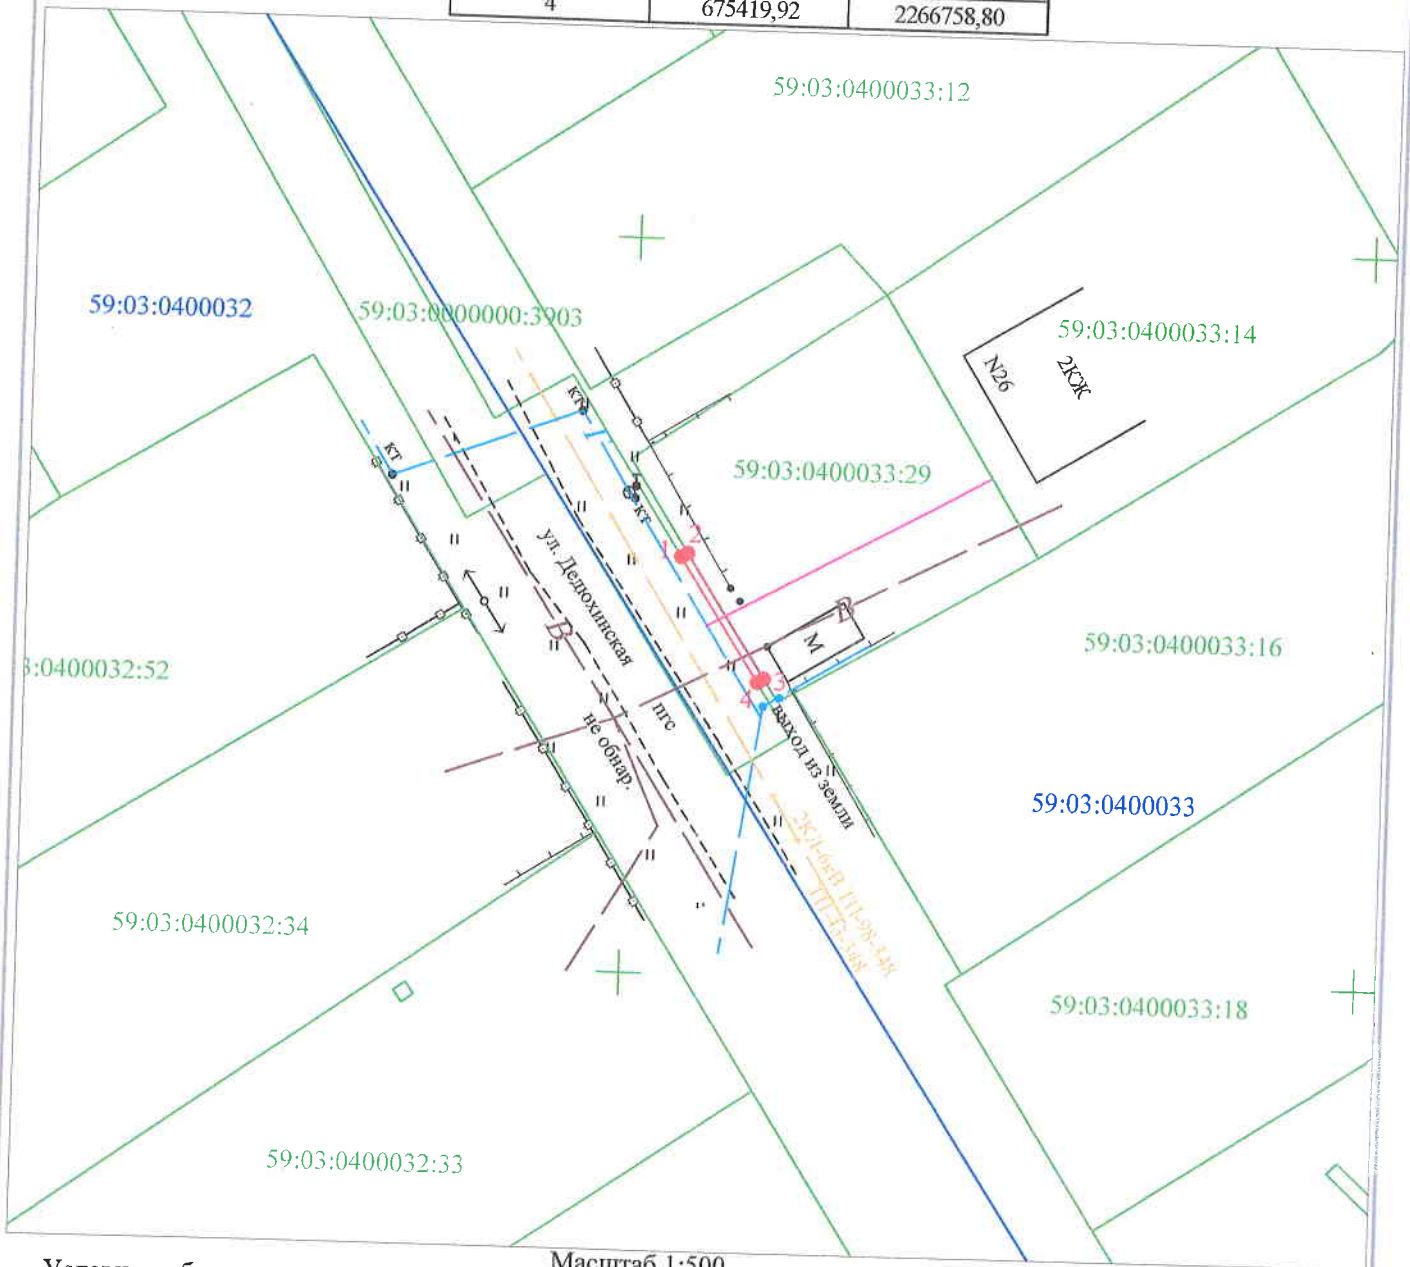

Условные обозначения:

- - граница предполагаемых к использованию земель или части земельного участка
- - граница земельного участка учтенного в ГКН
- - граница кадастрового квартала
- 59:03:0000000 - обозначение кадастрового квартала
- 59:03:0000000:1 - кадастровый номер земельного участка в кадастровом квартале
- 1, 2, 3, ... - обозначение точек образуемой части земельного участка
- - проектируемый газопровод
- - существующий газопровод

Масштаб 1:500

Описание границ смежных землепользователей:

от т. 1 до т. 2 - земли общего пользования
 от т. 2 до т. 3 - земельный участок с кадастровым номером 59:03:0400033:29
 от т. 3 до т. 4 - земли общего пользования
 от т. 4 до т. 1 - земельный участок с кадастровым номером 59:03:0000000:3903

Заявитель

(подпись, распечатка подписи)

МП

(для юридических лиц и ИП)

/Т.А. Покидкина/

Верно