

Схема предполагаемых к использованию земель или части земельного участка

Объект: газопровод для транспортировки природного газа под давлением до 0,6 МПа включительно

Местоположение: край Пермский, г. Березники, ул. Дедюхинская, в районе дома 6

Площадь земель или части земельного участка, кв.м **87**

Категория земель: земли населённых пунктов

Вид разрешенного использования: для строительства газопровода


| Обозначение характерных точек границ | Координаты (МСК-59), м | |
|--|------------------------|------------|
| | X | Y |
| 1 | 675628,88 | 2266625,98 |
| 2 | 675621,52 | 2266630,69 |
| 3 | 675616,30 | 2266622,53 |
| 4 | 675623,92 | 2266617,58 |

Описание границ смежных землепользователей:

от т.1 до т.2 земельный участок с кадастровым номером
59:03:0400016:41

от т.2 до т.3,
от т.4 до т.1 земли общего пользования

от т.3 до т.4 земельный участок с кадастровым номером
59:03:0000000:3903

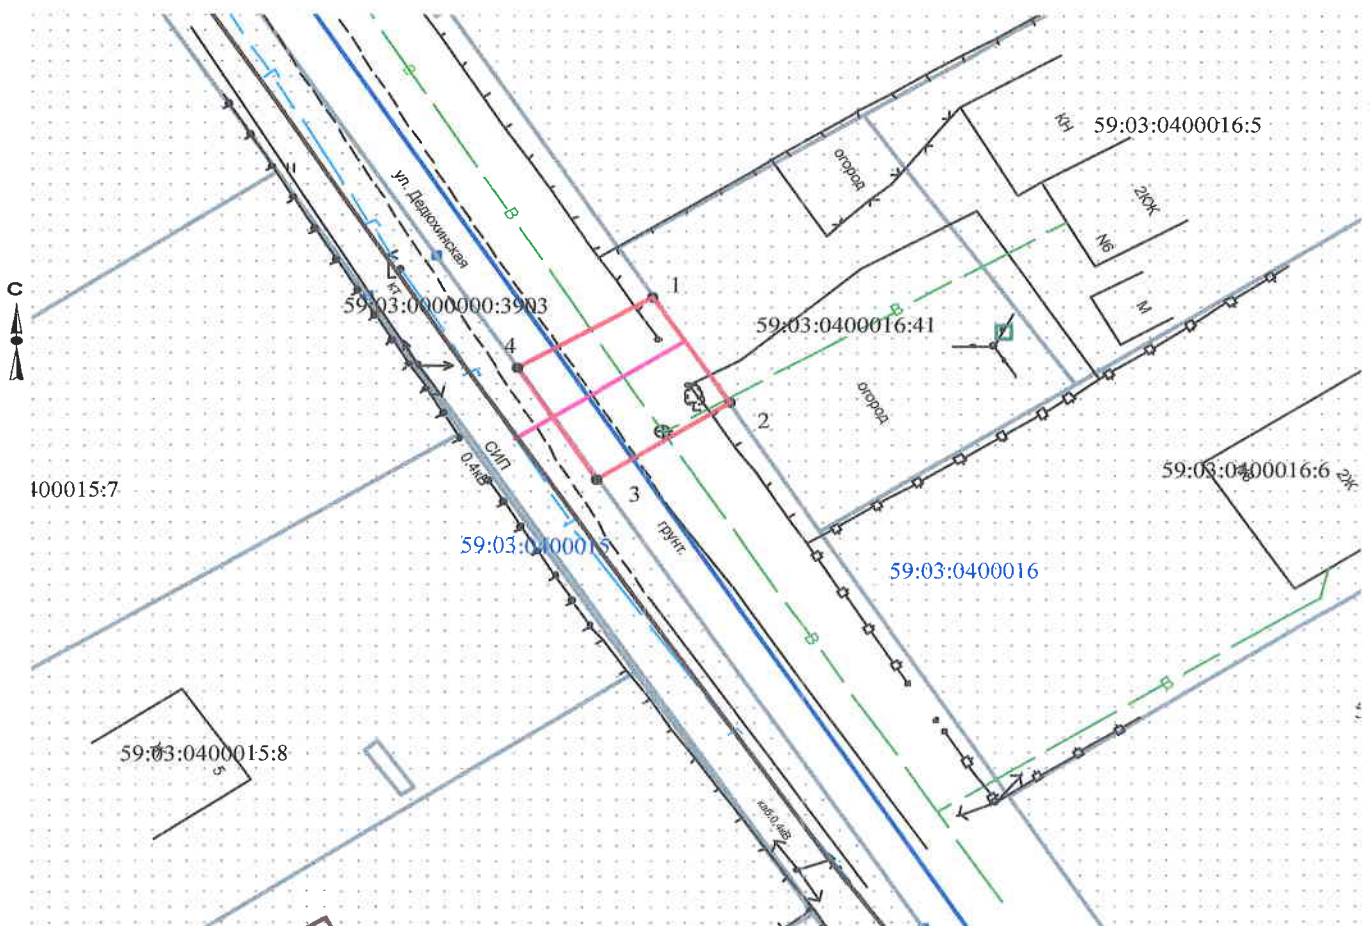

Условные обозначения:

- граница предполагаемых к использованию земель
- граница учтенных земельных участков
- граница кадастрового квартала
- проектируемый газопровод
- существующий газопровод

Масштаб 1:500

Заявитель _____ /Т.А. Покидкина/

Верно

59:03:0400016:41 кадастровый номер земельного участка
59:03:0400016 номер кадастрового квартала