

Схема предполагаемых к использованию земель или части земельного участка

Объект: газопровод для транспортировки природного газа под давлением до 0,6 МПа включительно


Местоположение: Пермский край, г. Березники, ул. Гражданская, в районе дома 33а

Площадь земель или части земельного участка, кв.м.: **116**

Категория земель: земли населенных пунктов

Вид разрешенного использования: для строительства газопровода

№ точки границы	Каталог координаты, м (МСК-59)	
	X	Y
1	674649,22	2265229,59
2	674645,77	2265240,56
3	674636,23	2265237,56
4	674639,71	2265226,50
5	674642,91	2265227,54

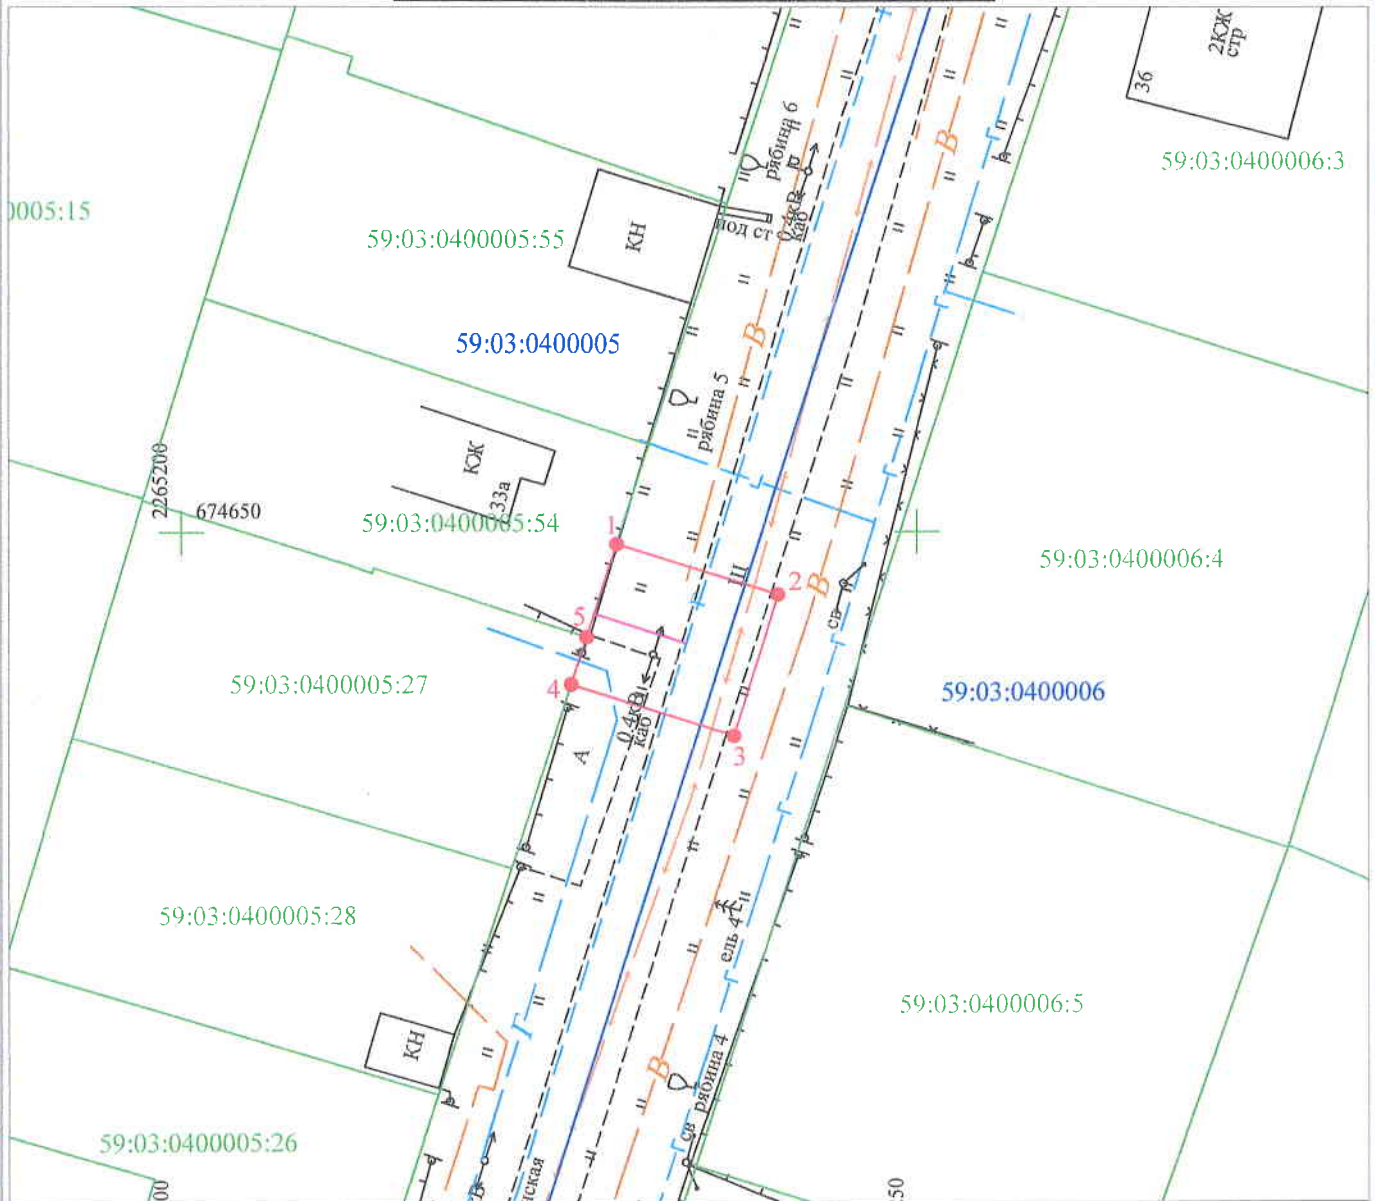

Масштаб 1:500

Условные обозначения:

- - граница предполагаемых к использованию земель или части земельного участка
- - граница земельного участка учтенного в ГКН
- - граница кадастрового квартала
- 59:03:0000000 - обозначение кадастрового квартала
- 59:03:0000000:1 - кадастровый номер земельного участка в кадастровом квартале
- 1, 2, 3, ... - обозначение точек образуемой части земельного участка
- - проектируемый газопровод
- - существующий газопровод

Описание границ смежных землепользователей:

- от т. 1 до т. 4 - земли общего пользования
- от т. 4 до т. 5 - земельный участок с кадастровым номером 59:03:0400005:27
- от т. 5 до т. 1 - земельный участок с кадастровым номером 59:03:0400005:54

Заявитель _____ /Т.А. Покидкина/
 (подпись, расшифровка подписи)
 МП _____
 (для юридических лиц и ИП) Верно