

## Схема предполагаемых к использованию земель или части земельного участка

Объект: газопровод для транспортировки природного газа под давлением до 0.6 Мпа включительно

Местоположение: Пермский край, г. Березники, ул. Гражданская, в районе дома 36

Площадь земель или части земельного участка, кв.м **36**


Категория земель: земли населённых пунктов

Вид разрешенного использования: для строительства газопровода

| Обозначение<br>характерных<br>точек границ | Координаты (МСК-59), м |            |
|--|------------------------|------------|
|  | X                      | Y          |
| 1  | 674585.24              | 2265218.60 |
| 2  | 674565.32              | 2265212.87 |
| 3  | 674566.24              | 2265210.15 |
| 4  | 674573.10              | 2265212.49 |

Описание границ смежных землепользователей:

от т.1 до т.1 земли общего пользования

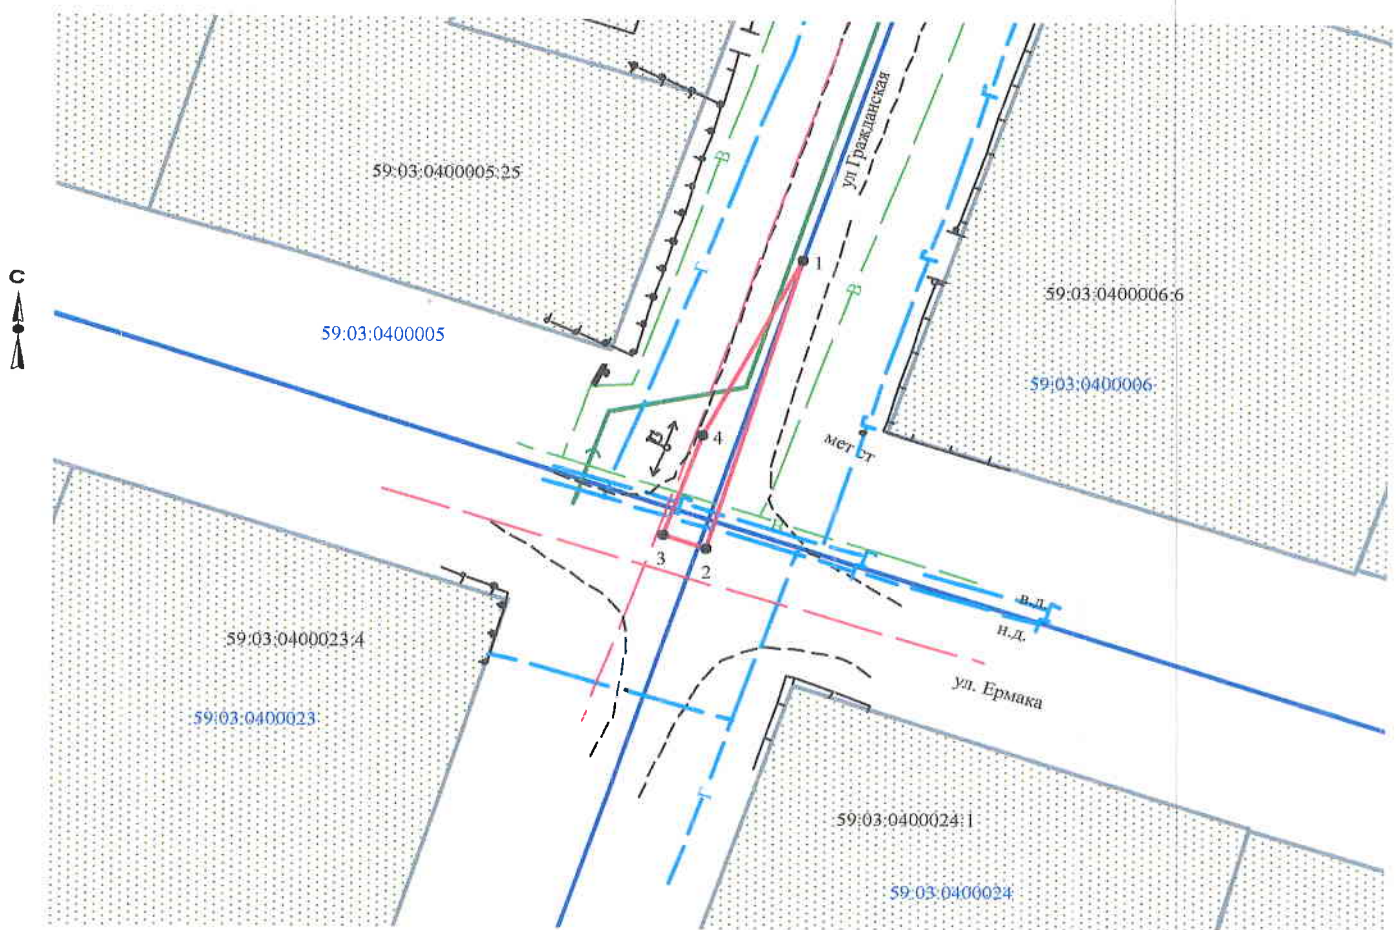

Масштаб 1:500

Заявитель Т.А. Покидкина/

Верно

### Условные обозначения:

- граница предполагаемых к использованию земель
- граница учтенных земельных участков
- граница кадастрового квартала
- проектируемый газопровод
- существующий газопровод

59:03:0400006:6 кадастровый номер земельного участка  
59:03:0400006 номер кадастрового квартала