


Схема предполагаемых к использованию земель или части земельного участка

Объект: газопровод для транспортировки природного газа под давлением до 0,6 МПа включительно
 Местоположение: Пермский край, г. Березники, ул. Хользунова, в районе дома 130
 Площадь земель или части земельного участка, кв.м.: **61**
 Категория земель: земли населенных пунктов
 Вид разрешенного использования: для строительства газопровода

№ точки границы	Каталог координаты, м (МСК-59)	
	X	Y
1	675542,39	2266383,74
2	675547,76	2266392,18
3	675542,58	2266395,48
4	675541,87	2266394,38
5	675537,21	2266387,05

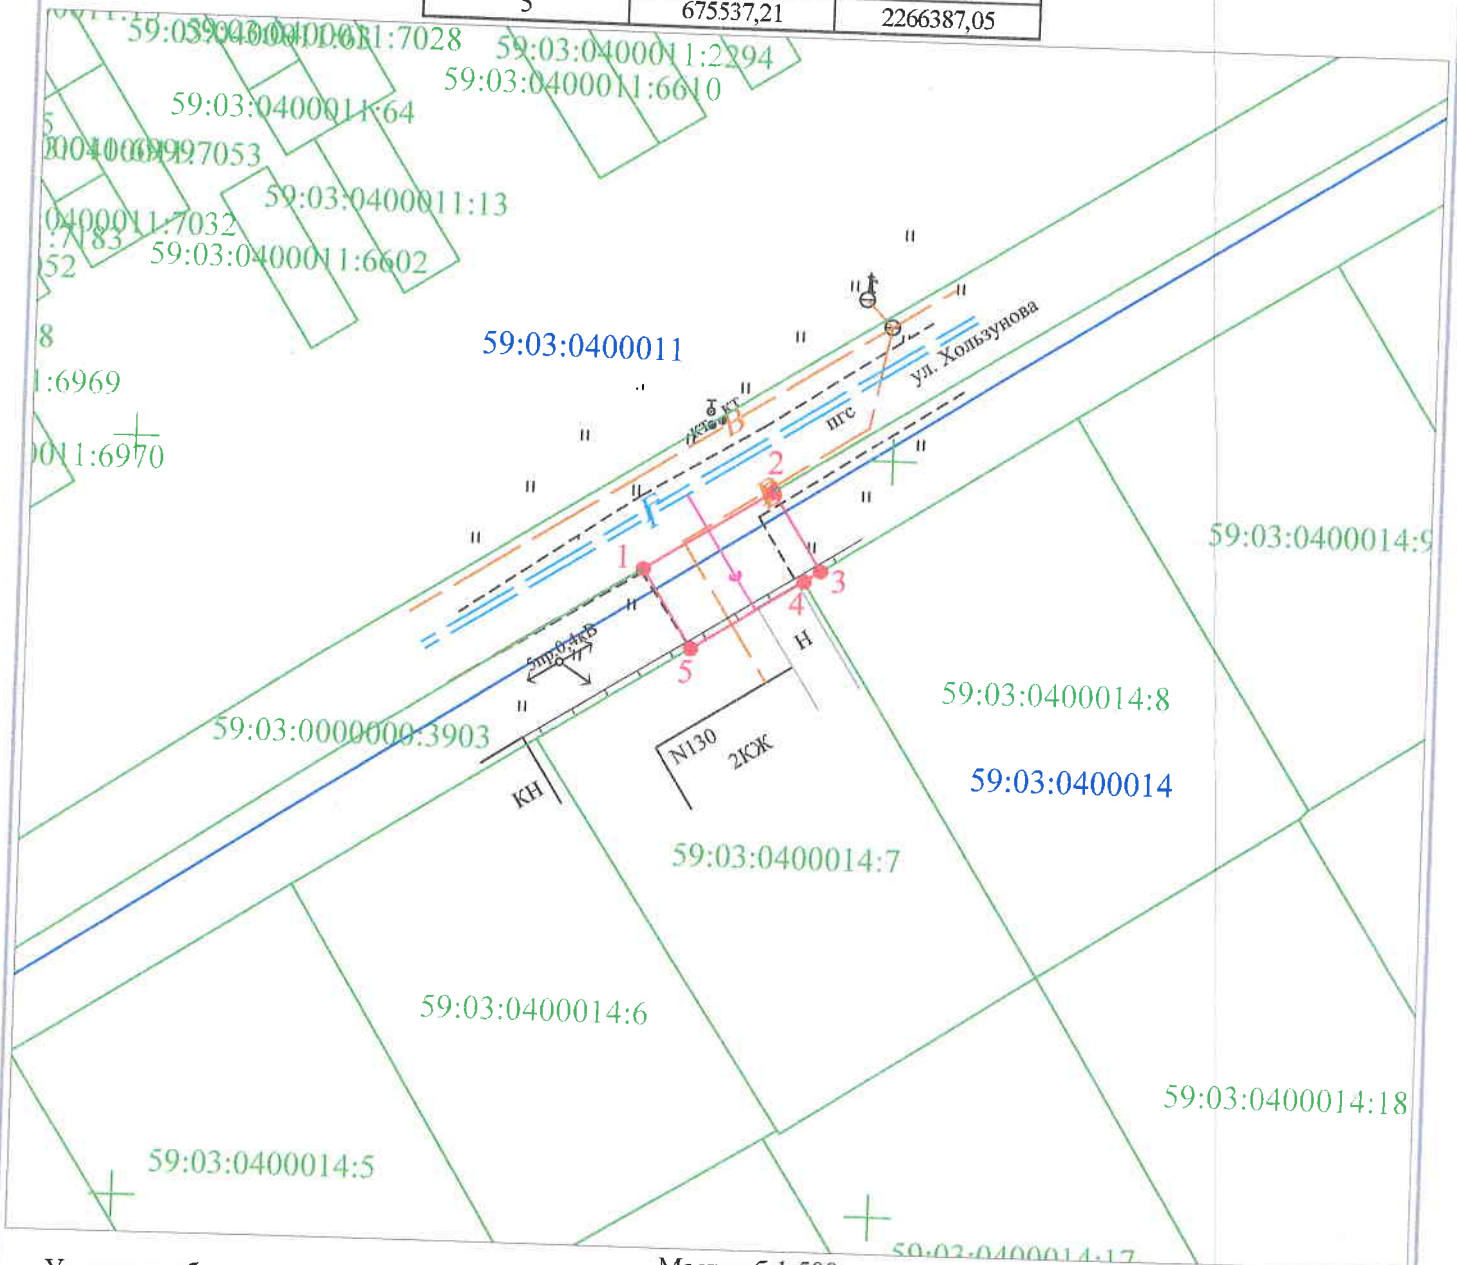

Масштаб 1:500

Условные обозначения:

- - граница предполагаемых к использованию земель или части земельного участка
- - граница земельного участка учтенного в ГКН
- - граница кадастрового квартала
- 59:03:0000000 - обозначение кадастрового квартала
- 59:03:0000000:1 - кадастровый номер земельного участка в кадастровом квартале
- 1, 2, 3, ... - обозначение точек образуемой части земельного участка
- - проектируемый газопровод
- - существующий газопровод

Описание границ смежных землепользователей:

- от т. 1 до т. 2 - земельный участок с кадастровым номером 59:03:0000000:3903
- от т. 2 до т. 3 - земли общего пользования
- от т. 3 до т. 4 - земельный участок с кадастровым номером 59:03:0400014:8
- от т. 4 до т. 5 - земельный участок с кадастровым номером 59:03:0400014:7
- от т. 5 до т. 1 - земли общего пользования

Заявитель _____ /Т.А. Покидкина/

(подпись, расшифровка подписи)

МП

(для юридических лиц и ИП)

Верно