

Схема предполагаемых к использованию земель или части земельного участка

Объект: газопровод для транспортировки природного газа под давлением до 0,6 МПа включительно


Местоположение: Пермский край, г. Березники, ул. Хользунова, в районе дома 98

Площадь земель или части земельного участка, кв.м.: 99

Категория земель: земли населенных пунктов

Вид разрешенного использования: для строительства газопровода

№ точки границы	Каталог координаты, м (МСК-59)	
	X	Y
1	675334,82	2266051,31
2	675340,22	2266059,73
3	675331,94	2266065,15
4	675328,30	2266059,50
5	675326,52	2266056,75

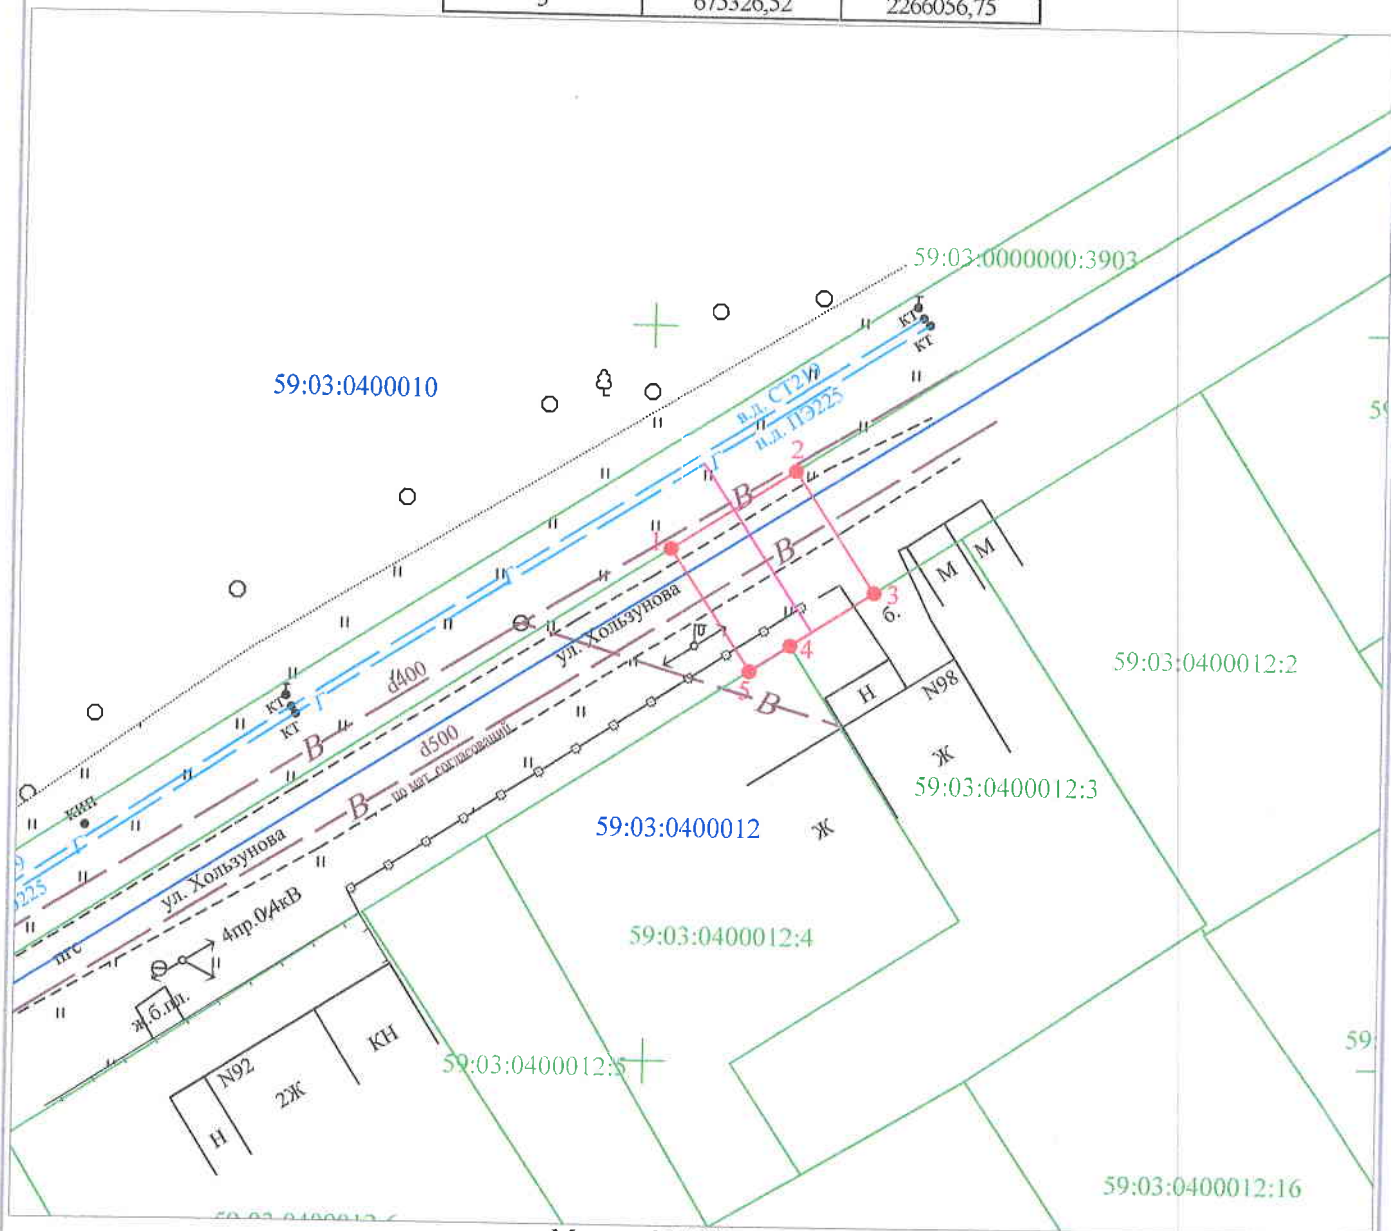

Масштаб 1:500

Условные обозначения:

- - граница предполагаемых к использованию земель или части земельного участка
- - граница земельного участка учтенного в ГКН
- - граница кадастрового квартала
- 59:03:0000000 - обозначение кадастрового квартала
- 59:03:0000000:1 - кадастровый номер земельного участка в кадастровом квартале
- 1, 2, 3, ... - обозначение точек образуемой части земельного участка
- - проектируемый газопровод
- - существующий газопровод

Описание границ смежных землепользователей:

- от т. 1 до т. 2 - земельный участок с кадастровым номером 59:03:0000000:3903
- от т. 2 до т. 3 - земли общего пользования
- от т. 3 до т. 4 - земельный участок с кадастровым номером 59:03:0400012:3
- от т. 4 до т. 5 - земельный участок с кадастровым номером 59:03:0400012:4
- от т. 5 до т. 1 - земли общего пользования

Заявитель _____ /Г.А. Покидкина/
 (подпись, расшифровка подписи)
 МП
 (для юридических лиц и ИП)

Верно