

# Схема предполагаемых к использованию земель или части земельного участка

Объект: газопровод для транспортировки природного газа под давлением до 0.6 Мпа включительно

Местоположение: Пермский край, г. Березники, ул. Карла Либкнехта, в районе дома 42

Площадь земель или части земельного участка, кв.м 227


Категория земель: земли населённых пунктов

Вид разрешенного использования: для строительства газопровода

Обозначение характерных точек границ	Координаты (МСК-59), м	
	X	Y
1	674995.24	2266741.49
2	674995.34	2266743.46
3	674990.08	2266744.37
4	674990.35	2266748.54
5	674970.53	2266752.16
6	674970.71	2266749.22
7	674970.70	2266741.97
8	674994.23	2266737.67

## Описание границ смежных землепользователей:

- от т.1 до т.2 земельный участок с кадастровым номером 59:03:0400035:12
- от т.2 до т.4 земельный участок с кадастровым номером 59:03:0400035:59
- от т.4 до т.5 земли общего пользования
- от т.7 до т.1 земельный участок с кадастровым номером 59:03:0000000:3902
- от т.5 до т.7 земельный участок с кадастровым номером 59:03:0000000:3902

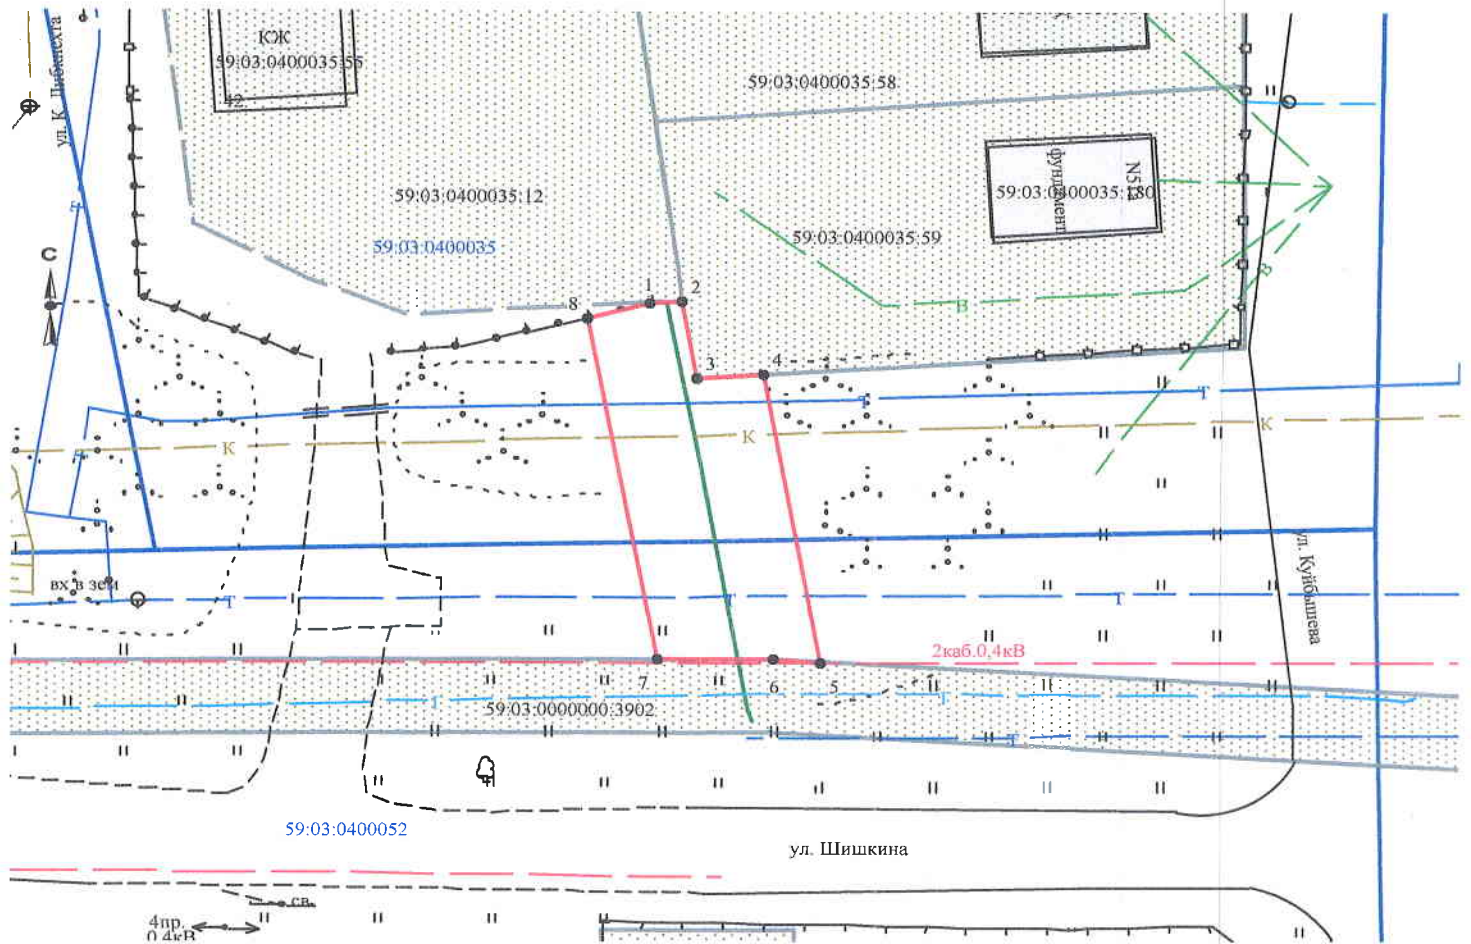

Масштаб 1:500

## Условные обозначения:

- граница предполагаемых к использованию земель
- граница учтенных земельных участков
- граница учтенных земельных участков, сведения о которой не определены
- граница кадастрового квартала
- проектируемый газопровод
- существующий газопровод
- 59:03:0400035:12 кадастровый номер земельного участка
- 59:03:0400035 номер кадастрового квартала

Заявитель \_\_\_\_\_ /Т.А. Покидкина/

Верно