

## Схема предполагаемых к использованию земель или части земельного участка

Объект: газопровод для транспортировки природного газа под давлением до 0.6 Мпа включительно

Местоположение: Пермский край, г. Березники, южная часть Абрамово (подключение в районе дома 42 по ул. Карла Либкнехта)

Площадь земель или части земельного участка, кв.м **51**


Категория земель: земли населённых пунктов

Вид разрешенного использования: для строительства газопровода

Обозначение характерных точек границ	Координаты (МСК-59), м	
	X	Y
1	674970.70	2266741.97
2	674970.71	2266749.22
3	674970.53	2266752.16
4	674965.48	2266753.09
5	674965.72	2266749.07
6	674965.69	2266742.89

Описание границ смежных землепользователей:

от т.1 до т.3      земли общего пользования  
от т.4 до т.6  
от т.3 до т.4      земельный участок с кадастровым номером  
от т.6 до т.1      59:03:0000000:3902

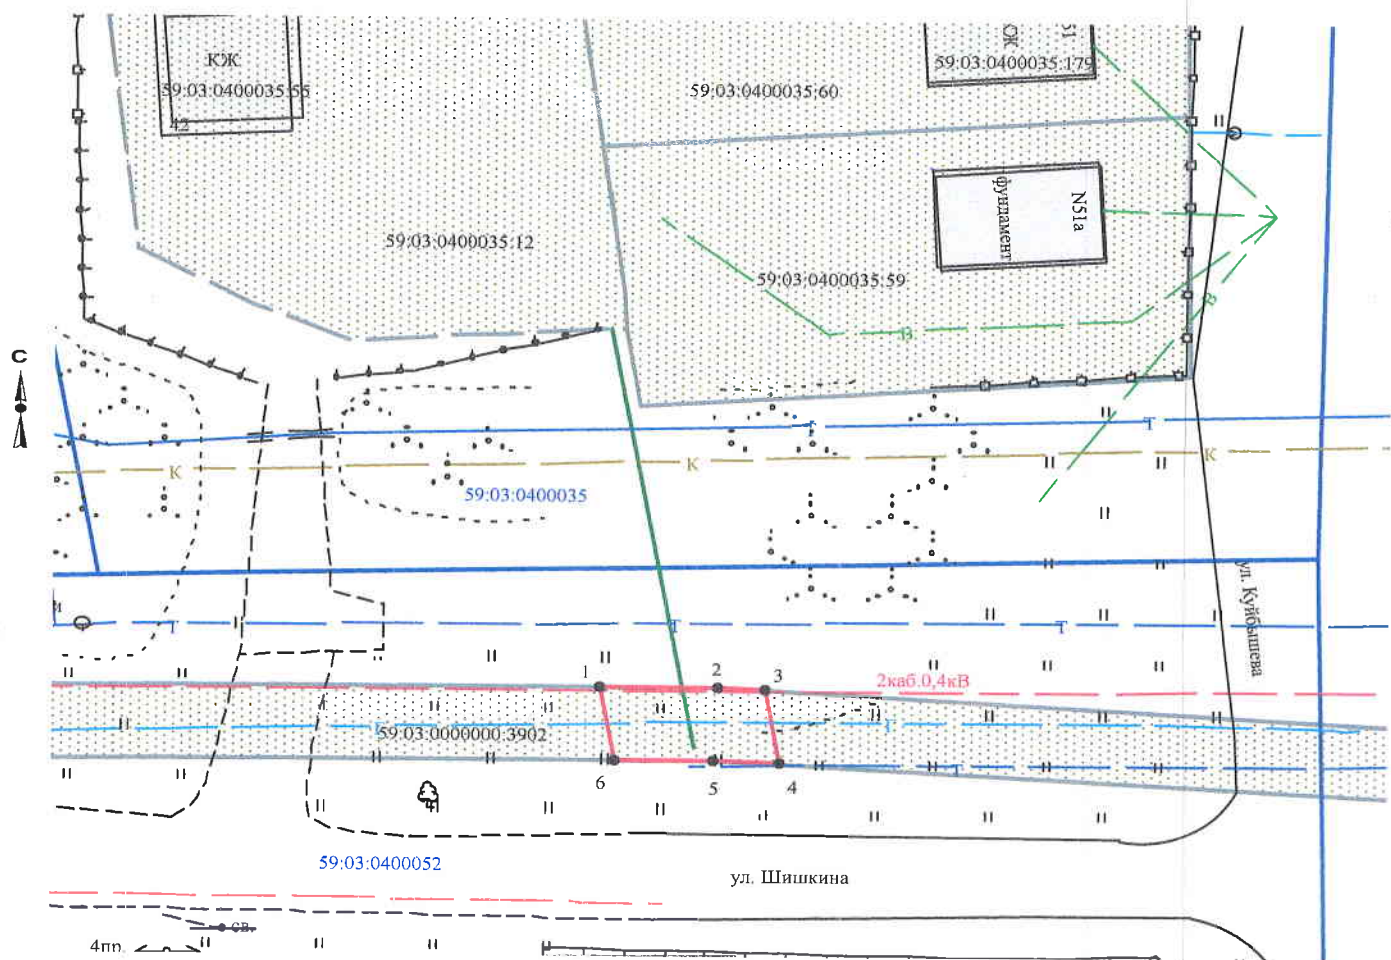

Масштаб 1:500

Заявитель \_\_\_\_\_ /Т.А. Покидкина/

Верно

### Условные обозначения:

- граница предполагаемых к использованию земель
- граница учтенных земельных участков
- граница учтенных земельных участков, сведения о которой не определены
- граница кадастрового квартала
- проектируемый газопровод
- существующий газопровод
- 59:03:0400035:12      кадастровый номер земельного участка
- 59:03:0400035      номер кадастрового квартала