

# Схема предполагаемых к использованию земель или части земельного участка

Объект: газопровод для транспортировки газа под давлением до 0.6 МПа включительно

Местоположение: Пермский край, г. Березники, ул. Клубная, дом 78

Площадь земель или части земельного участка, кв.м.: 636

Категория земель: земли населённых пунктов

Вид разрешенного использования: для строительства газопровода

Описание границ смежных землепользователей:

от т.3 до т.10

от т.11 до т.17 земля общего пользования

от т.18 до т.1

от т.1 до т.3 земельный участок с кадастровым номером 59:03:0400055:24


от т.10 до т.11 земельный участок с кадастровым номером 59:03:0400062:23

от т.17 до т.18 земельный участок с кадастровым номером 59:03:0400061:28

от т.21 до т.21 земельный участок с кадастровым номером 59:03:0000000:7212(1)



Обозначение характерных точек границ	Координаты (МСК-59), м	
	X	Y
1	674591,29	2267284,42
2	674573,59	2267284,51
3	674573,56	2267286,74
4	674572,42	2267286,73
5	674556,85	2267289,76
6	674556,44	2267318,39
7	674554,9	2267318,38
8	674553,41	2267316,92
9	674553,55	2267308
10	674547,25	2267308,9
11	674546,74	2267302,33
12	674546,93	2267285,14
13	674551,39	2267280,61
14	674571,28	2267276,77
15	674574,89	2267276,63
16	674579,44	2267276,72
17	674579,47	2267273,47
18	674589,44	2267273,42
19	674589,4	2267276,92
20	674591,42	2267276,93
21	674554,54	2267315,5
22	674554,51	2267316,5
23	674553,52	2267316,49
24	674553,53	2267315,48

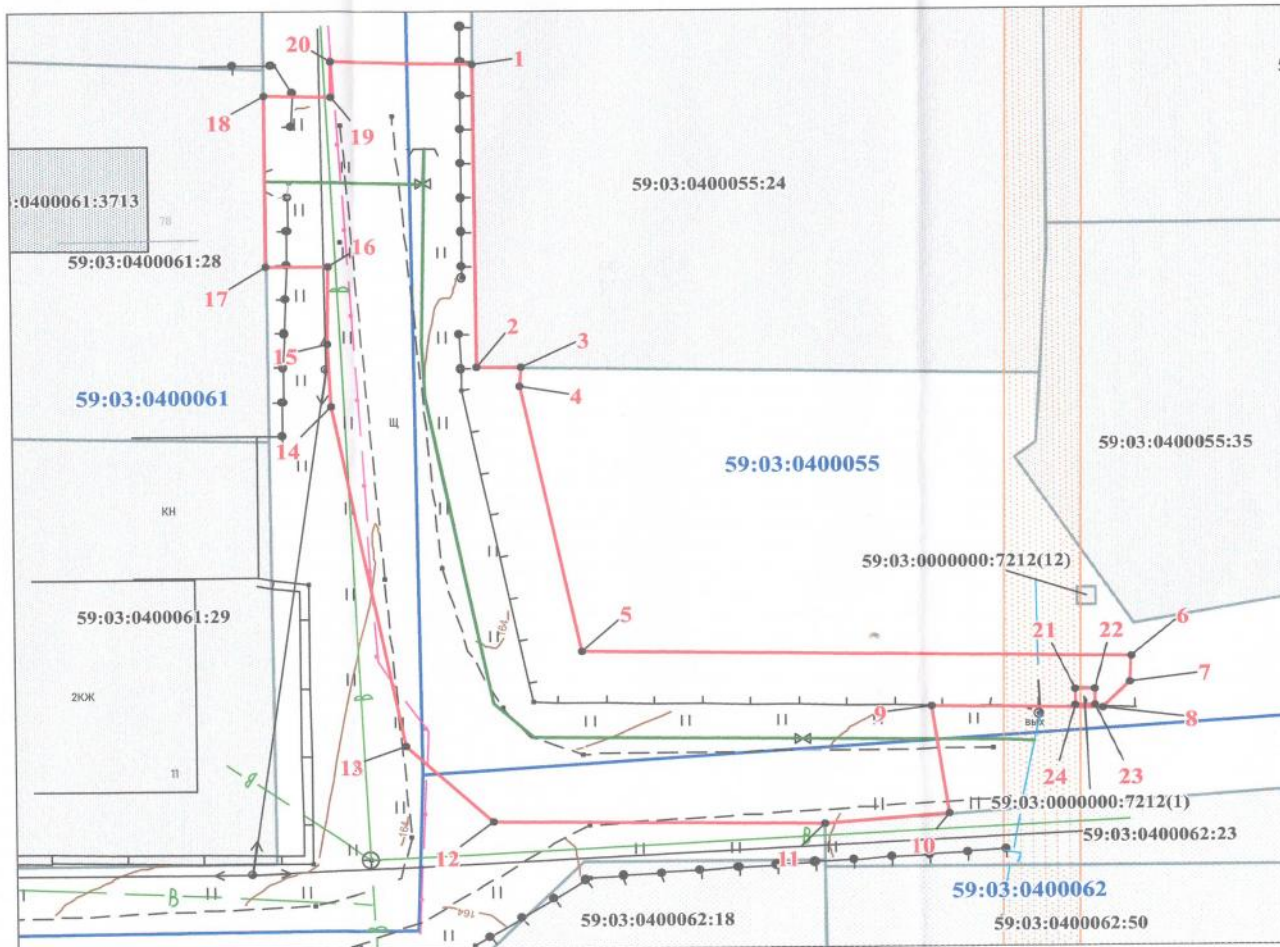

### Условные обозначения:

- граница предполагаемых к использованию земель
- граница учтенных земельных участков
- граница кадастрового квартала
- проектируемый газопровод
- существующий газопровод

59:03:0400061:28 кадастровый номер земельного участка  
59:03:0400061 номер кадастрового квартала

Масштаб 1:300

Заявитель

/Т.А. Покидкина/

Верно