

## Схема предполагаемых к использованию земель или части земельного участка

Объект: газопровод для транспортировки природного газа под давлением до 0.6 Мпа включительно

Местоположение: Пермский край, г. Березники, ул. Коммунаров, в районе дома 14

Площадь земель или части земельного участка, кв.м **341**


Категория земель: земли населённых пунктов

Вид разрешенного использования: для строительства газопровода

Обозначение характерных точек границ	Координаты (МСК-59), м	
	X	Y
1	675274.75	2266478.87
2	675266.24	2266484.12
3	675265.60	2266483.03
4	675259.01	2266487.48
5	675253.57	2266490.68
6	675238.52	2266496.08
7	675237.84	2266494.18
8	675241.55	2266491.92
9	675239.74	2266489.05
10	675256.82	2266478.16
11	675271.10	2266469.07
12	675275.83	2266476.12
13	675273.91	2266477.42

### Описание границ смежных землепользователей:

- от т.1 до т.2 земельный участок с кадастровым номером  
59:03:0400030:23
- от т.2 до т.7 земли общего пользования
- от т.11 до т.1 земельный участок с кадастровым номером  
59:03:0400030:36
- от т.7 до т.9 земельный участок с кадастровым номером  
59:03:0400030:9
- от т.9 до т.10 земельный участок с кадастровым номером  
59:03:0400030:9
- от т.10 до т.11 земельный участок с кадастровым номером  
59:03:0400030:10

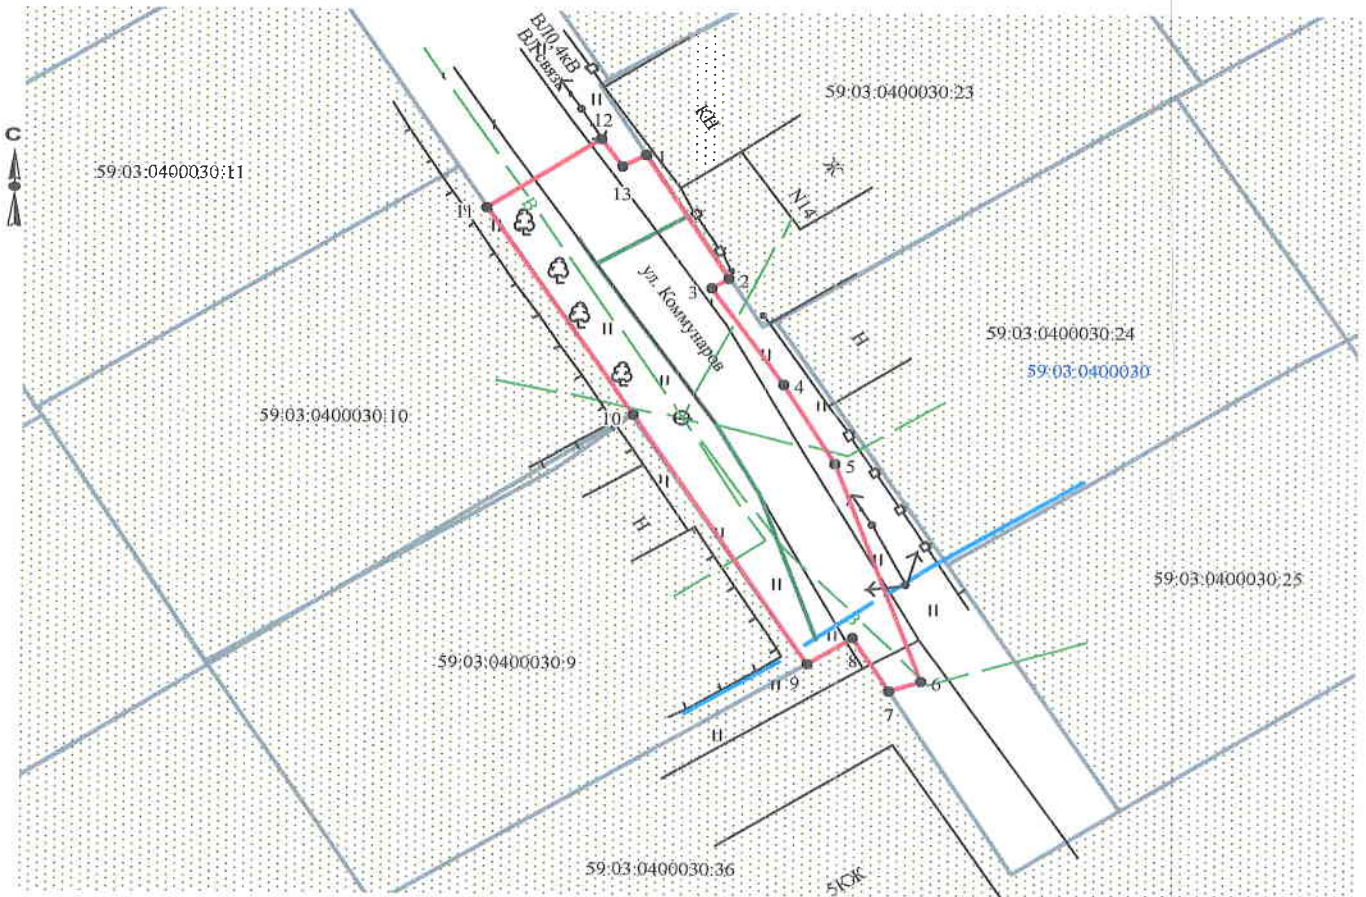

**Масштаб 1:500**

Заявитель \_\_\_\_\_ /Т.А. Покидкина/

Верно

### Условные обозначения:

- граница предполагаемых к использованию земель
- граница учтенных земельных участков
- граница кадастрового квартала
- проектируемый газопровод
- существующий газопровод
- 59:03:0400030:23 кадастровый номер земельного участка
- 59:03:0400030 номер кадастрового квартала