

# Схема предполагаемых к использованию земель или части земельного участка

Объект: газопровод для транспортировки природного газа под давлением до 0.6 Мпа включительно

Местоположение: Пермский край, г. Березники, ул. Коммунаров, в районе дома 37

Площадь земель или части земельного участка, кв.м **152**

Категория земель: земли населённых пунктов

Вид разрешенного использования: для строительства газопровода


Обозначение характерных точек границ	Координаты (МСК-59), м	
	X	Y
1	674984.70	2266607.13
2	674984.92	2266613.15
3	674970.34	2266618.02
4	674970.31	2266607.49
5	674984.56	2266602.74

Описание границ смежных землепользователей:

от т.1 до т.2 земельный участок с кадастровым номером  
59:03:0400038:37

от т.2 до т.3  
от т.4 до т.1 земли общего пользования

от т.3 до т.4 земельный участок с кадастровым номером  
59:03:0000000:3902

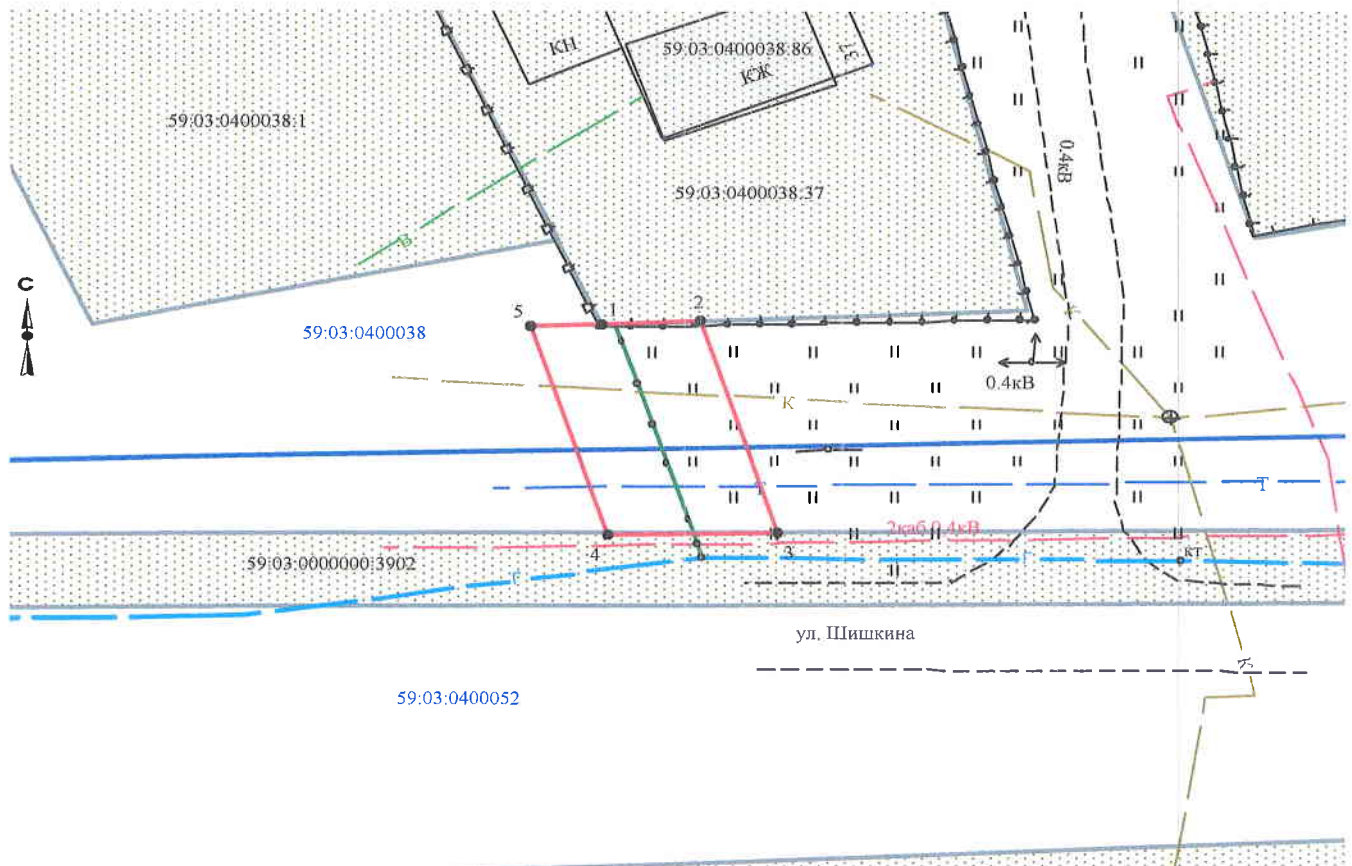

Масштаб 1:500

Заявитель \_\_\_\_\_ /Т.А. Покидкина/

Верно

### Условные обозначения:

- граница предполагаемых к использованию земель
- граница учтенных земельных участков
- граница кадастрового квартала
- проектируемый газопровод
- существующий газопровод
- 59:03:0400038:37 кадастровый номер земельного участка
- 59:03:0400038 номер кадастрового квартала