

Схема предполагаемых к использованию земель или части земельного участка

Объект: газопровод для транспортировки природного газа под давлением до 0.6 Мпа включительно

Местоположение: Пермский край, г.Березники, ул.Крылова, в районе дома 11

Площадь земель или части земельного участка, кв.м.: 159


Категория земель: земли населённых пунктов

Вид разрешенного использования: для строительства газопровода

Обозначение характерных точек границ	Координаты (МСК-59), м	
	X	Y
1	674544,34	2267244,07
2	674544,35	2267246,41
3	674544,43	2267263,93
4	674536,88	2267263,90
5	674536,27	2267233,09
6	674536,84	2267233,09
7	674537,12	2267244,07

Описание границ смежных землепользователей:

- от т.1 до т.2 земельный участок с кадастровым номером 59:03:0400061:33
- от т.2 до т.3 земельный участок с кадастровым номером 59:03:0400061:29
- от т.3 до т.1 земли общего пользования

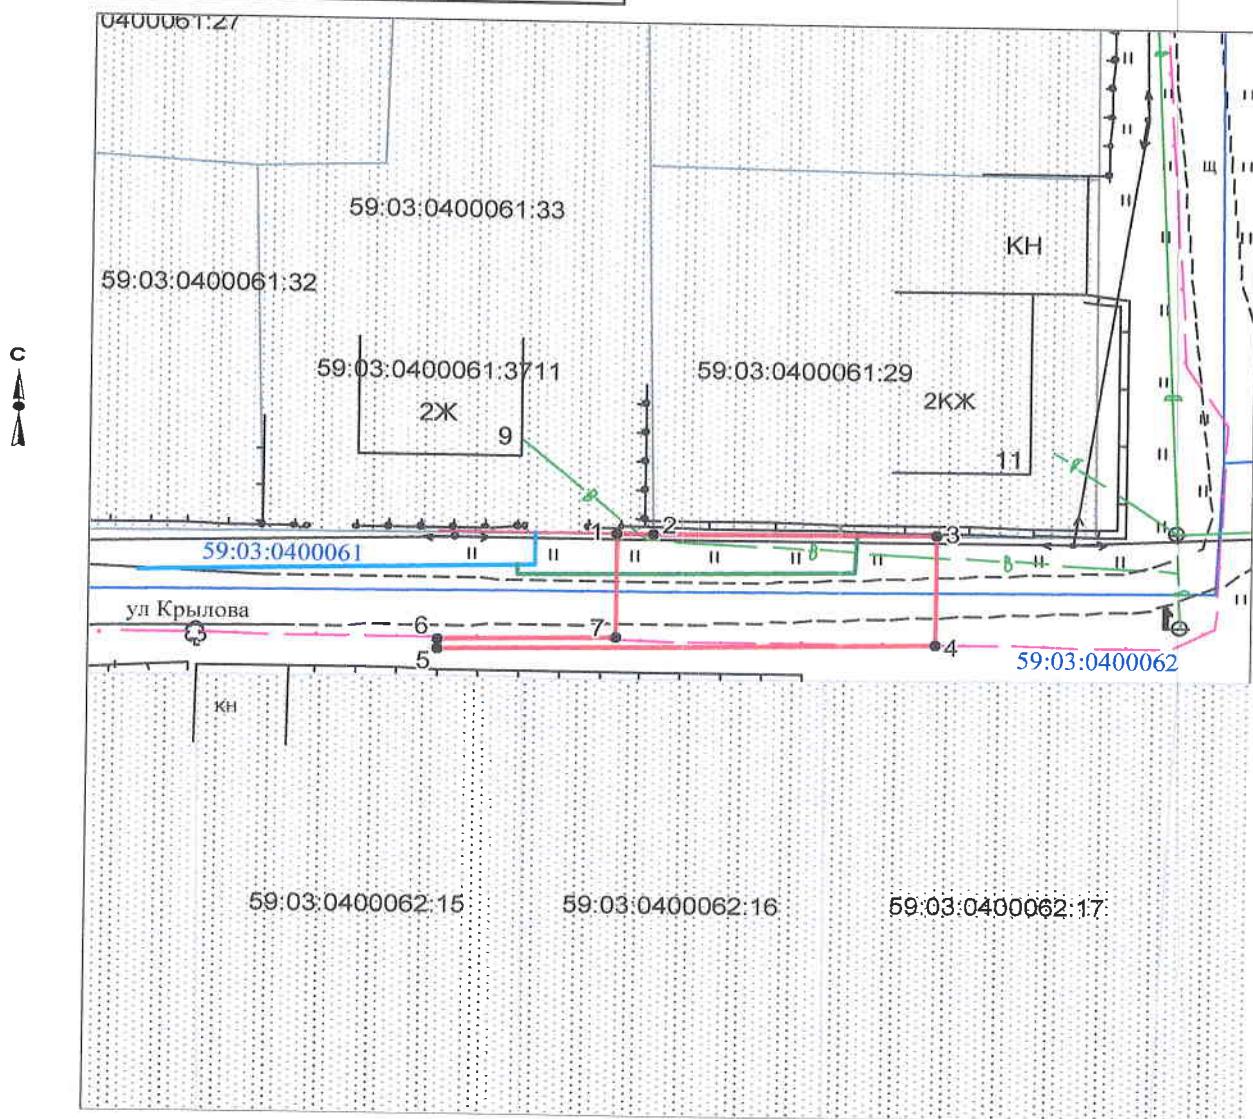

Масштаб 1:500

Условные обозначения:

- граница предполагаемых к использованию земель
- граница учтенных земельных участков
- граница кадастрового квартала
- проектируемый газопровод
- существующий газопровод
- 59:03:0400061:29 кадастровый номер земельного участка
- 59:03:0400061 номер кадастрового квартала

заявитель /И.А. Покидкина/

Верно