

Схема предполагаемых к использованию земель или части земельного участка


Объект: газопровод для транспортировки природного газа под давлением до 0,6 Мпа включительно

Местоположение: Пермский край, г. Березники, ул. Ломоносова, у дома 138

Площадь земель или части земельного участка, кв.м: 1205

Категория земель: земли населенных пунктов

Вид разрешенного использования: для строительства газопровода

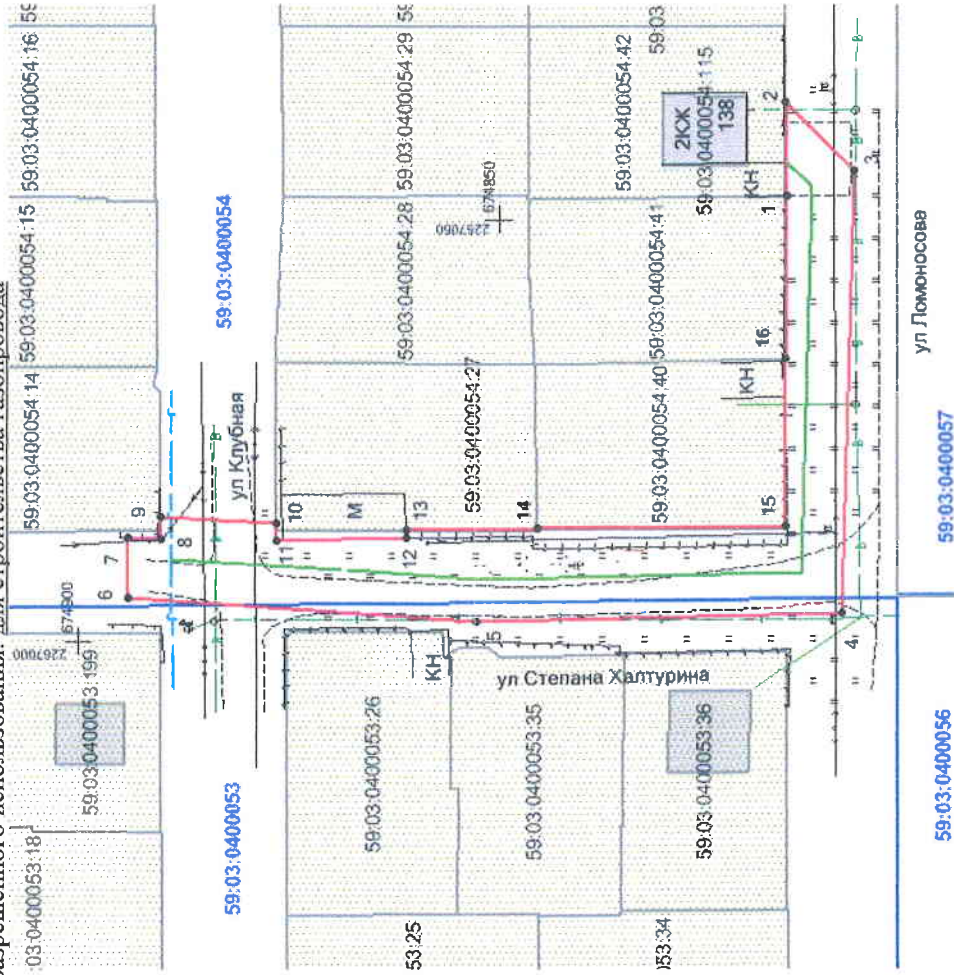

59:03:0400056

59:03:0400057

Масштаб 1:700

Описание границ смежных землепользователей:

- от т.1 до т.2 граница участка с кадастровым № 59:03:0400054:42
- от т.2 до т.13 земли общего пользования
- от т.13 до т.14 граница участка с кадастровым № 59:03:0400054:27
- от т.14 до т.16 граница участка с кадастровым № 59:03:0400054:40
- от т.16 до т.1 граница участка с кадастровым № 59:03:0400054:41

Обозначение характерных точек границ	Координаты, м (МСК-59)	
	X	Y
1	674815,88	2267052,64
2	674816,02	2267063,83
3	674807,83	2267055,74
4	674809,33	2267003,17
5	674852,62	2267002,33
6	674894,09	2267005,06
7	674893,96	2267012,30
8	674890,06	2267012,20
9	674890,06	2267014,81
10	674876,44	2267013,91
11	674876,41	2267011,90
12	674861,11	2267012,27
13	674861,11	2267013,23
14	674845,45	2267013,35
15	674815,99	2267013,55
16	674816,03	2267033,50

Условные обозначения:

- - граница предполагаемых к использованию земель;
- - граница учтенных земельных участков;
- - граница кадастрового квартала;
- - проектируемый газопровод;
- - существующий газопровод;
- - обозначение кадастрового квартала;
- 59:03:0400054
- 59:03:0400054:42

Заявитель

/Т.А. Покиджина/

Верно