


**Схема предполагаемых к использованию земель или части земельного участка**

Объект: газопровод для транспортировки природного газа под давлением до 0,6 МПа включительно  
 Местоположение: Пермский край, г.Березники, ул. Ломоносова, в районе дома 140а  
 Площадь земель или части земельного участка, кв.м.: 1236  
 Категория земель: земли населённых пунктов  
 Вид разрешенного использования: для строительства газопровода



Обозначение характерных точек границ	Координаты (МСК-59), м	
	X	Y
1	674816,29	2267125,30
2	674816,30	2267132,30
3	674816,35	2267152,75
4	674815,60	2267152,66
5	674815,63	2267160,40
6	674815,64	2267172,11
7	674816,18	2267172,23
8	674816,24	2267192,78
9	674816,47	2267192,78
10	674816,54	2267213,14
11	674816,57	2267232,50
12	674816,62	2267252,17
13	674816,63	2267252,38
14	674815,99	2267252,38
15	674815,96	2267257,48
16	674816,50	2267257,57
17	674816,57	2267272,66
18	674819,50	2267272,66
19	674821,21	2267283,64
20	674816,74	2267283,64
21	674816,77	2267286,07
22	674813,95	2267285,96
23	674813,65	2267276,23
24	674809,96	2267276,38
25	674809,28	2267272,09
26	674808,80	2267252,06
27	674809,54	2267246,59
28	674809,61	2267230,04
29	674807,72	2267199,49
30	674807,92	2267178,25
31	674806,88	2267150,54
32	674809,58	2267142,55
33	674809,54	2267125,39

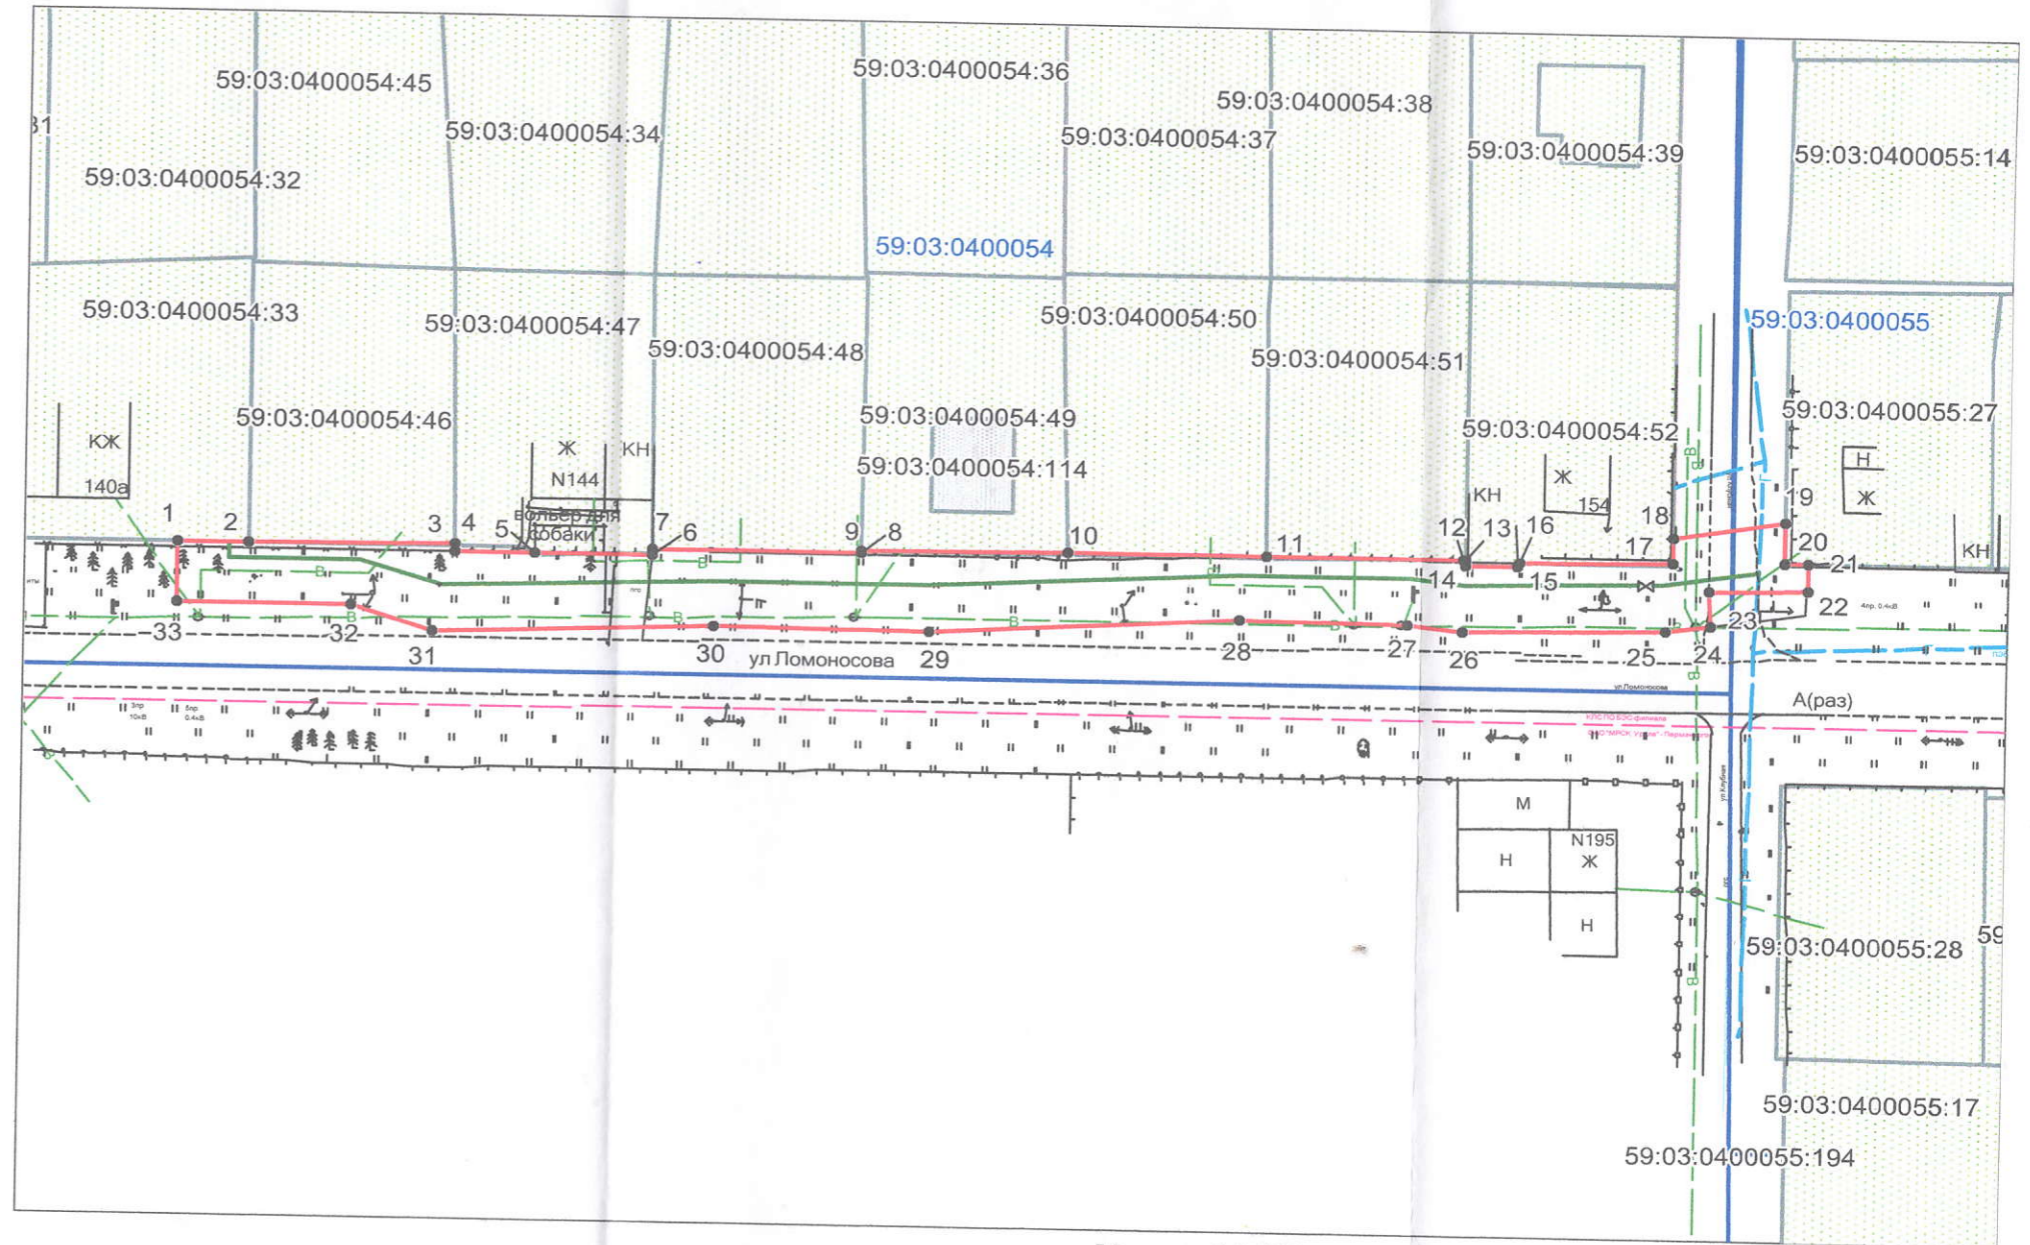

Масштаб 1:800

Описание границ смежных землепользователей:

от т.1 до т.2 земельный участок с кадастровым номером 59:03:0400054:33  
 от т.2 до т.3 земельный участок с кадастровым номером 59:03:0400054:46  
 от т.3 до т.8 земельный участок с кадастровым номером 59:03:0400054:47  
 от т.8 до т.10 земельный участок с кадастровым номером 59:03:0400054:48  
 от т.10 до т.11 земельный участок с кадастровым номером 59:03:0400054:49  
 от т.11 до т.12 земельный участок с кадастровым номером 59:03:0400054:50  
 от т.12 до т.13 земельный участок с кадастровым номером 59:03:0400054:51

от т.13 до т.14 :  
 от т.19 до т.20 земли общего пользования  
 от т.22 до т.1  
 от т.14 до т.19 земельный участок с кадастровым номером 59:03:0400054:52

**Условные обозначения:**

- граница предполагаемых к использованию земель
- граница учтенных земельных участков
- граница кадастрового квартала
- проектируемый газопровод
- существующий газопровод
- 59:03:0400054:33 кадастровый номер земельного участка
- 59:03:0400054 номер кадастрового квартала

Заявитель  /Т.А. Покидкина/

Верно