

Схема предполагаемых к использованию земель или части земельного участка


Объект: газопровод для транспортировки природного газа под давлением до 0.6 Мпа включительно

Местоположение: Пермский край, г. Березники, ул. Маяковского, в районе дома 41

Площадь земель или части земельного участка, кв.м.: 762

Категория земель: земли населенных пунктов

Вид разрешенного использования: для строительства газопровода

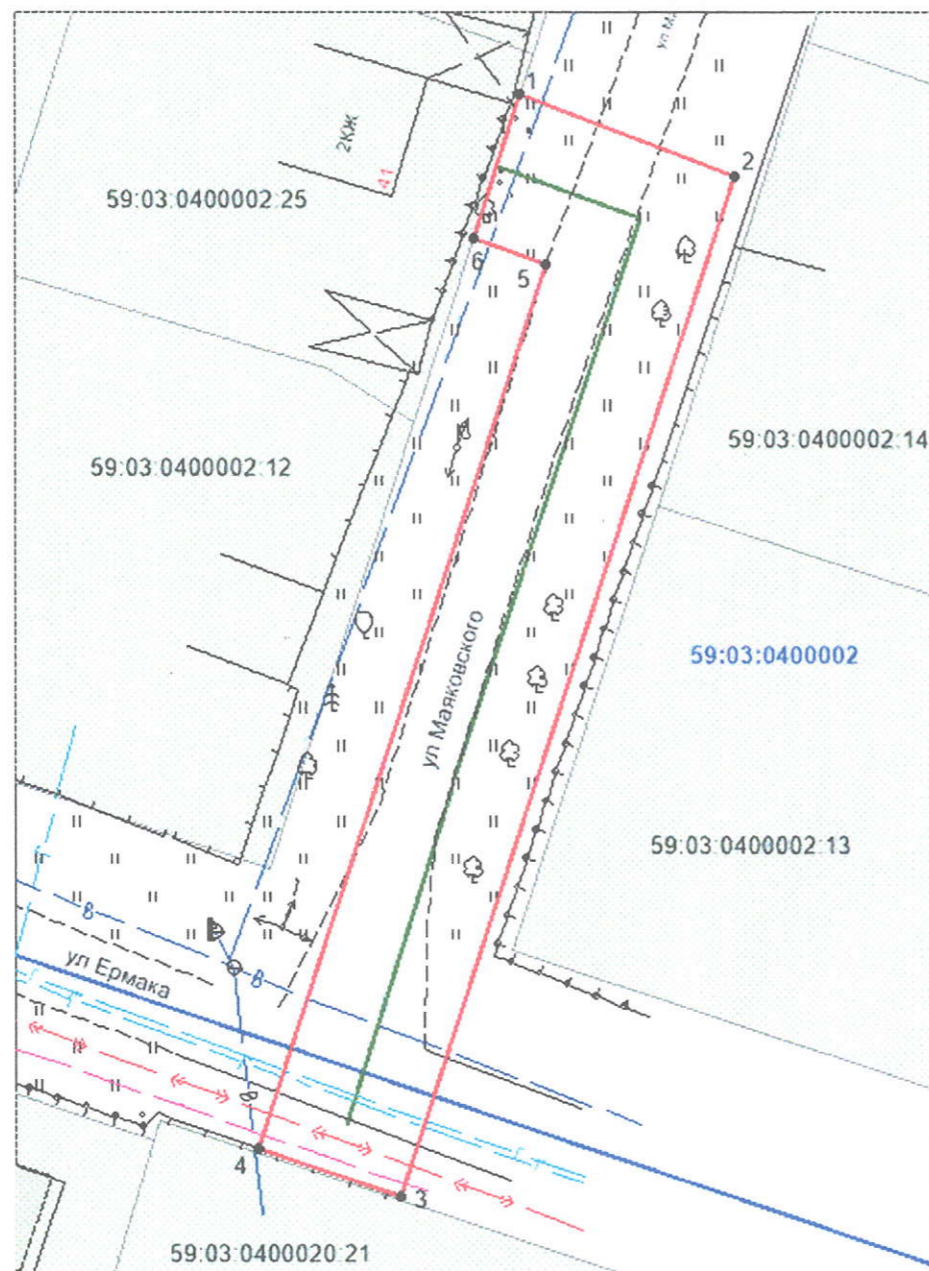

№ точки	Координаты, м (МСК-59)	
	X	Y
1	674795.83	2264724.54
2	674790.47	2264738.69
3	674722.92	2264716.58
4	674726.18	2264707.20
5	674784.59	2264726.21
6	674786.33	2264721.45

Описание границ смежных землепользователей:

- от т.1 до т.6 - земли общего пользования;
- от т.6 до т.1 - земельный участок с кадастровым №59:03:0400002:25

Условные обозначения:

- граница предполагаемых к использованию земель;
- граница учтенных земельных участков;
- граница кадастрового квартала;
- проектируемый газопровод;
- существующий газопровод;
- 59:03:0400002:25 - кадастровый номер земельного участка;
- 59:03:0400002 - номер кадастрового квартала.

Масштаб 1:500

Заявитель _____ /Т.А. Покидкина/

Верно