

Схема предполагаемых к использованию земель или части земельного участка


Объект: газопровод для транспортировки природного газа под давлением до 0,6 МПа включительно

Местоположение: Пермский край, г. Березники, ул. Некрасова, у дома 17

Площадь земель или части земельного участка, кв.м: 54

Категория земель: земли населенных пунктов

Вид разрешенного использования: для строительства газопровода

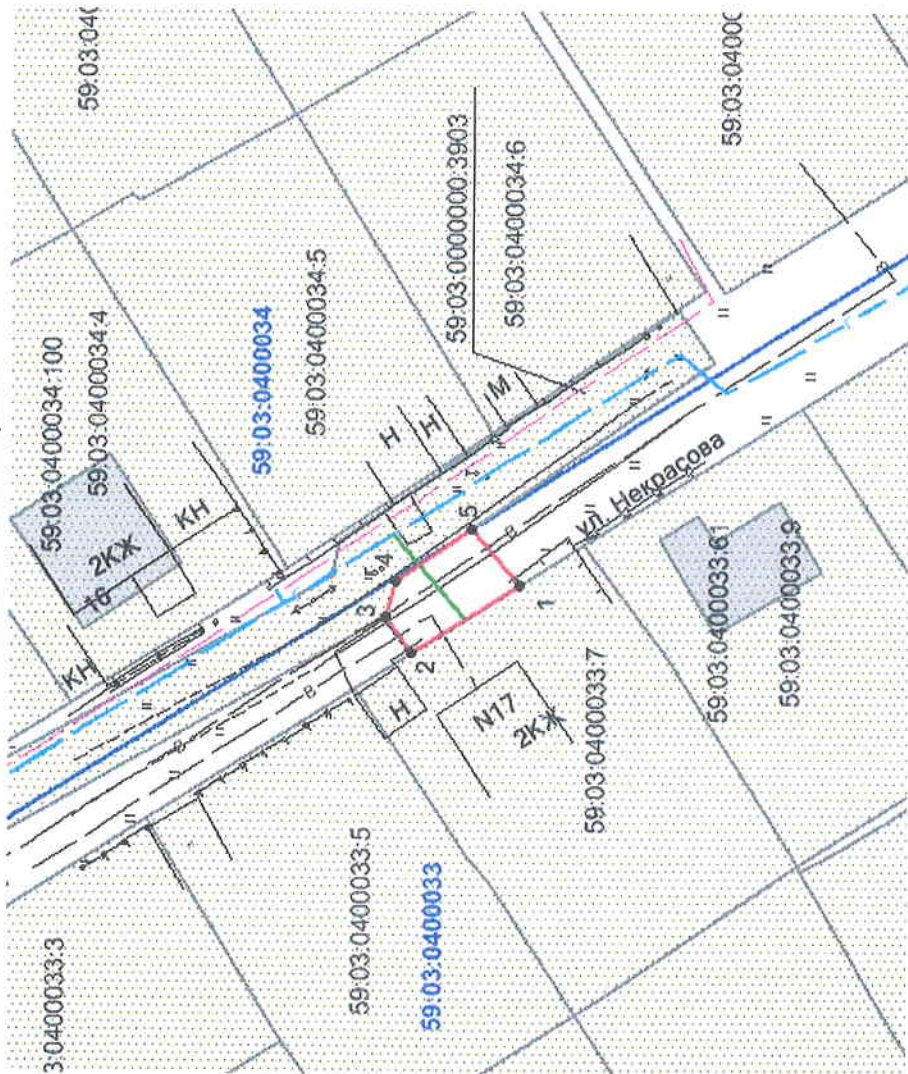

Масштаб 1:600

Описание границ смежных землепользователей:

- от т.1 до т.2 граница участка с кадастровым № 59:03:0400033:7
- от т.2 до т.3, т.5 до т.1 земли общего пользования
- от т.3 до т.5 граница участка с кадастровым № 59:03:0000000:3903

Обозначение характерных точек границ	Координаты, м (МСК-59)	
	X	Y
1	675537,16	2266781,49
2	675545,70	2266776,09
3	675547,86	2266778,94
4	675547,05	2266781,89
5	675541,02	2266786,00

Условные обозначения:

- граница предполагаемых к использованию земель;
- граница учтенных земельных участков;
- граница кадастрового квартала;
- проектируемый газопровод;
- существующий газопровод;
- обозначение кадастрового квартала;
- 59:03:0400033
- 59:03:0400033:7

Заявитель

/Т.А. Покидкин/

Верно